



DLaxV Linierungspläne Sixes Damen und Herren

1. Linierungspläne für Sixes Linierungen auf Damen- und Herrenspielfeldern mit Originalmaßen nach World Lacrosse Regeln
 - 1.1 Linierung Sixes
 - 1.2 Linierung Sixes Querfeld 100m x 60m
 - 1.3 Gemeinsame Linierung Sixes, Damen (Feld) und Herren (Feld) 100m x 60m

2. Linierungspläne für Sixes Linierungen auf gekürzten Damen- und Herrenspielfeldern 91,4m x 50m
 - 2.1 Gemeinsame Linierung Sixes, Damen (Feld) und Herren (Feld) 91,4m x 50m
 - 2.2 Linierung Sixes Querfeld 91,4m x 50m (nur für Jugend zulässig, Mindestlänge für Senioren 55m)

Generell:

Das **Sixes Spielfeld ist 70m lang und 36m breit**. Als abweichende Maße der Außenlinien sind **75m - 55m Länge** und **55 - 34m Breite** möglich.

Bei einer Länge zwischen 75m und 70m wird empfohlen, den Platz in der Mitte des Spielfeldes zwischen den beiden Torlinien zu verlängern.

Bei einer Länge zwischen 70m und 63m wird empfohlen, den Platz in der Mitte des Spielfeldes zwischen den beiden Torlinien zu kürzen.

Bei einer Länge zwischen 63m und 50m wird empfohlen, den Platz hinter den jeweiligen Toren auf je 6m (Torlinie bis Endlinie) zu kürzen. Eine Spielfeldlänge von unter 55m bis 50m ist nur für die Jugendlichen zulässig.

Bei einer Änderung der Breite des Spielfeldes müssen der Center Circle und die beiden Torkreise weiterhin in der Mitte des Spielfeldes angeordnet werden.

Hinweise:

Weitere Details zu den Linierungen sind in den jeweiligen, gültigen World Lacrosse Regelwerken zu finden.

Permanente Linierungen für Sixes sind dem Direktorium Schiedsrichterwesen zur Genehmigung vorzulegen.


1.1 Linierung Sixes

Linienbreite: 5 - 10 cm Breite

Mittellinie: 10 cm

Breite Torlinie und Torkreis: 5 cm

Durchmesser Penalty Dot: 20 cm

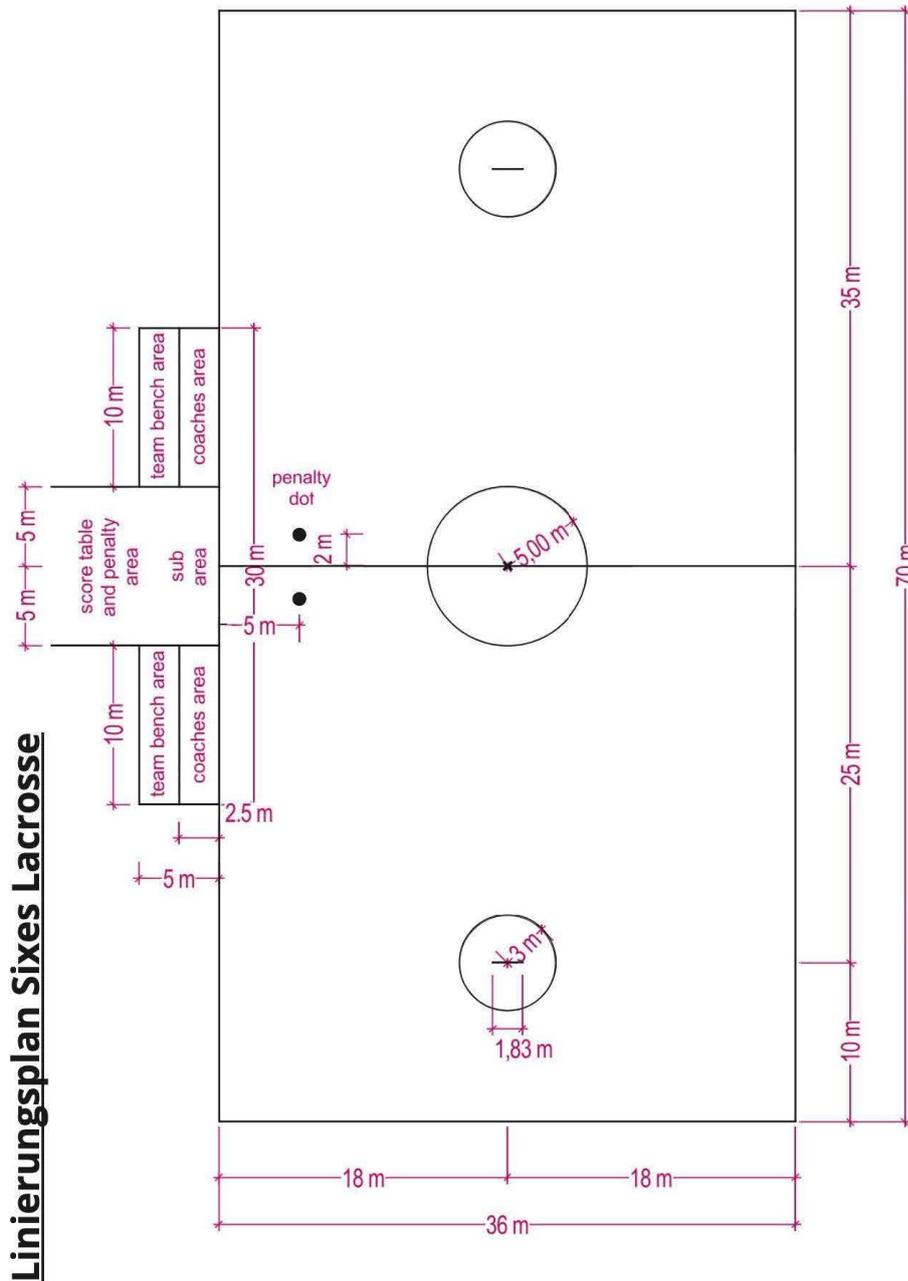

Die abzubildende Linierung ist in schwarz dargestellt. (Nicht Darzustellendes ist pink gezeichnet)

- Linienbreite Mittellinie und Außenlinien 10 cm
- Linienbreite Torkreise, Torlinien und Mittelkreis 5cm
- Der Mittelpunkt des Mittelkreises ist durch ein ca. 30cm/30cm Mittelkreuz zu markieren




1.2 Linierung Sixes Querfeld 100m x 60m

Linienbreite: 5 - 10 cm

Breite Mittellinie: 10 cm

Breite Torlinie und Torkreis: 5 cm

Durchmesser Penalty Dot: 20 cm

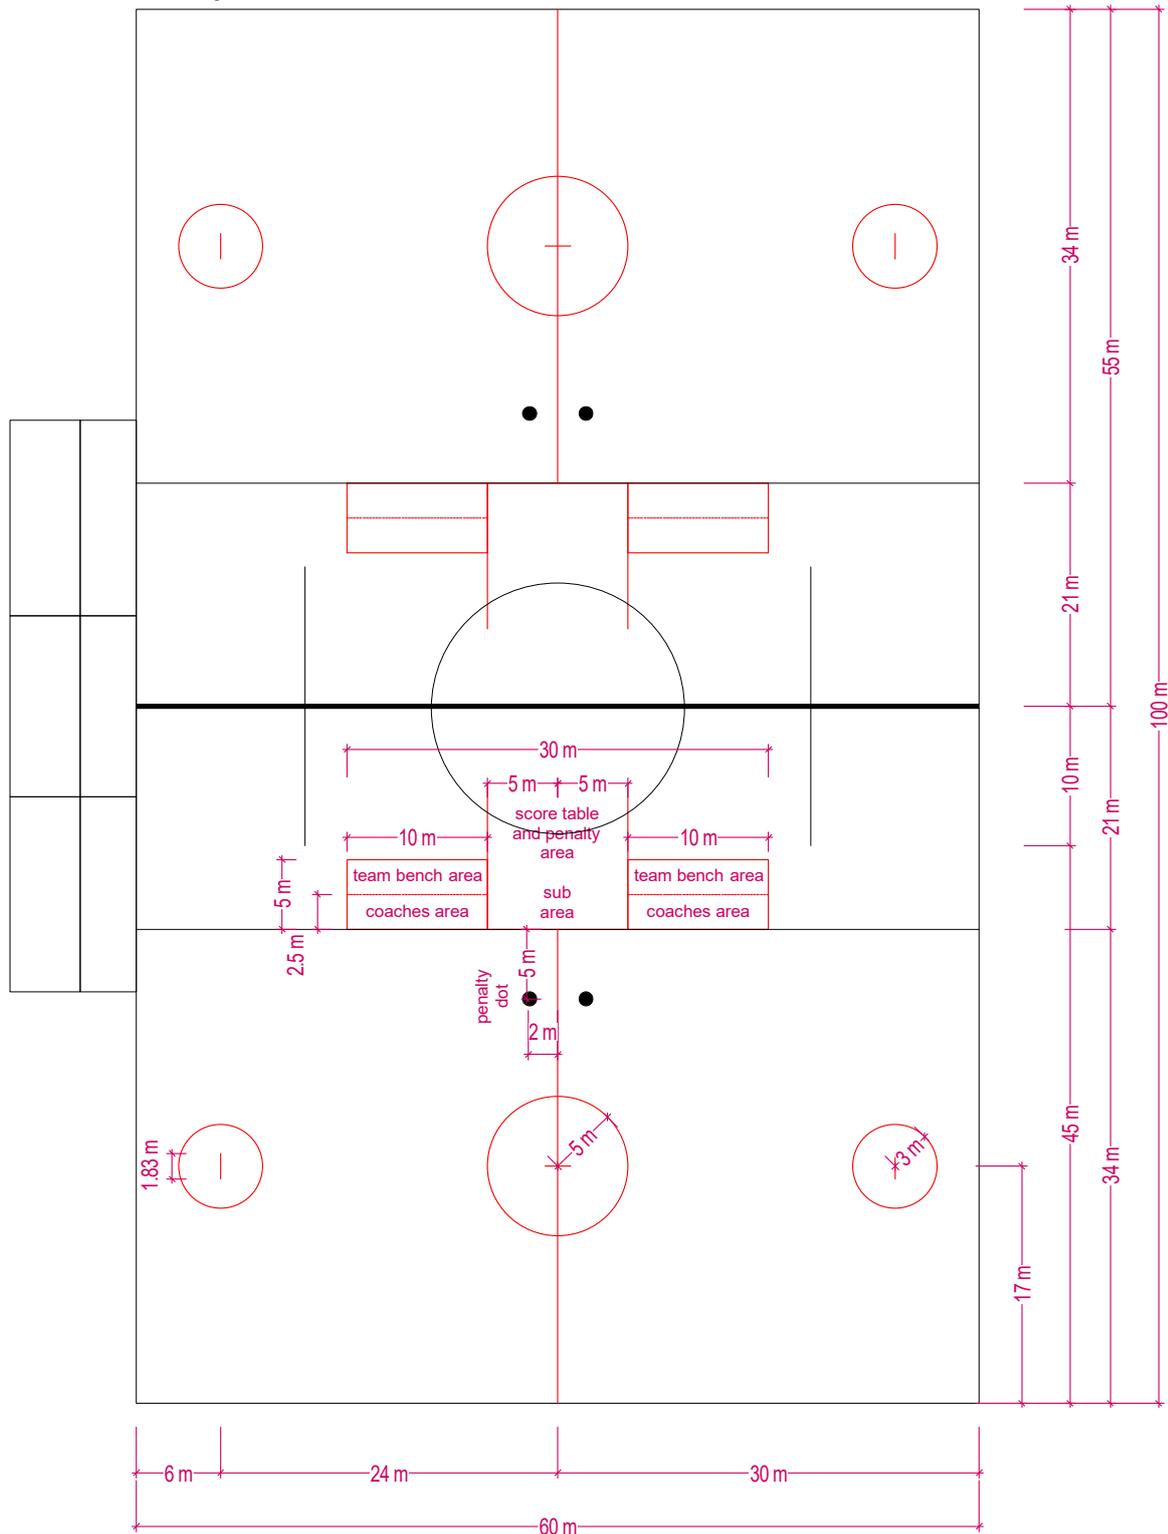




1.3 Gemeinsame Linierung Sixes, Damen (Feld) und Herren (Feld) 100m x 60m

Linienbreite: 5 - 10 cm Breite

Mittellinie: 10 cm

Breite Torlinie und Torkreis: 5 cm

Durchmesser Penalty Dot: 20 cm

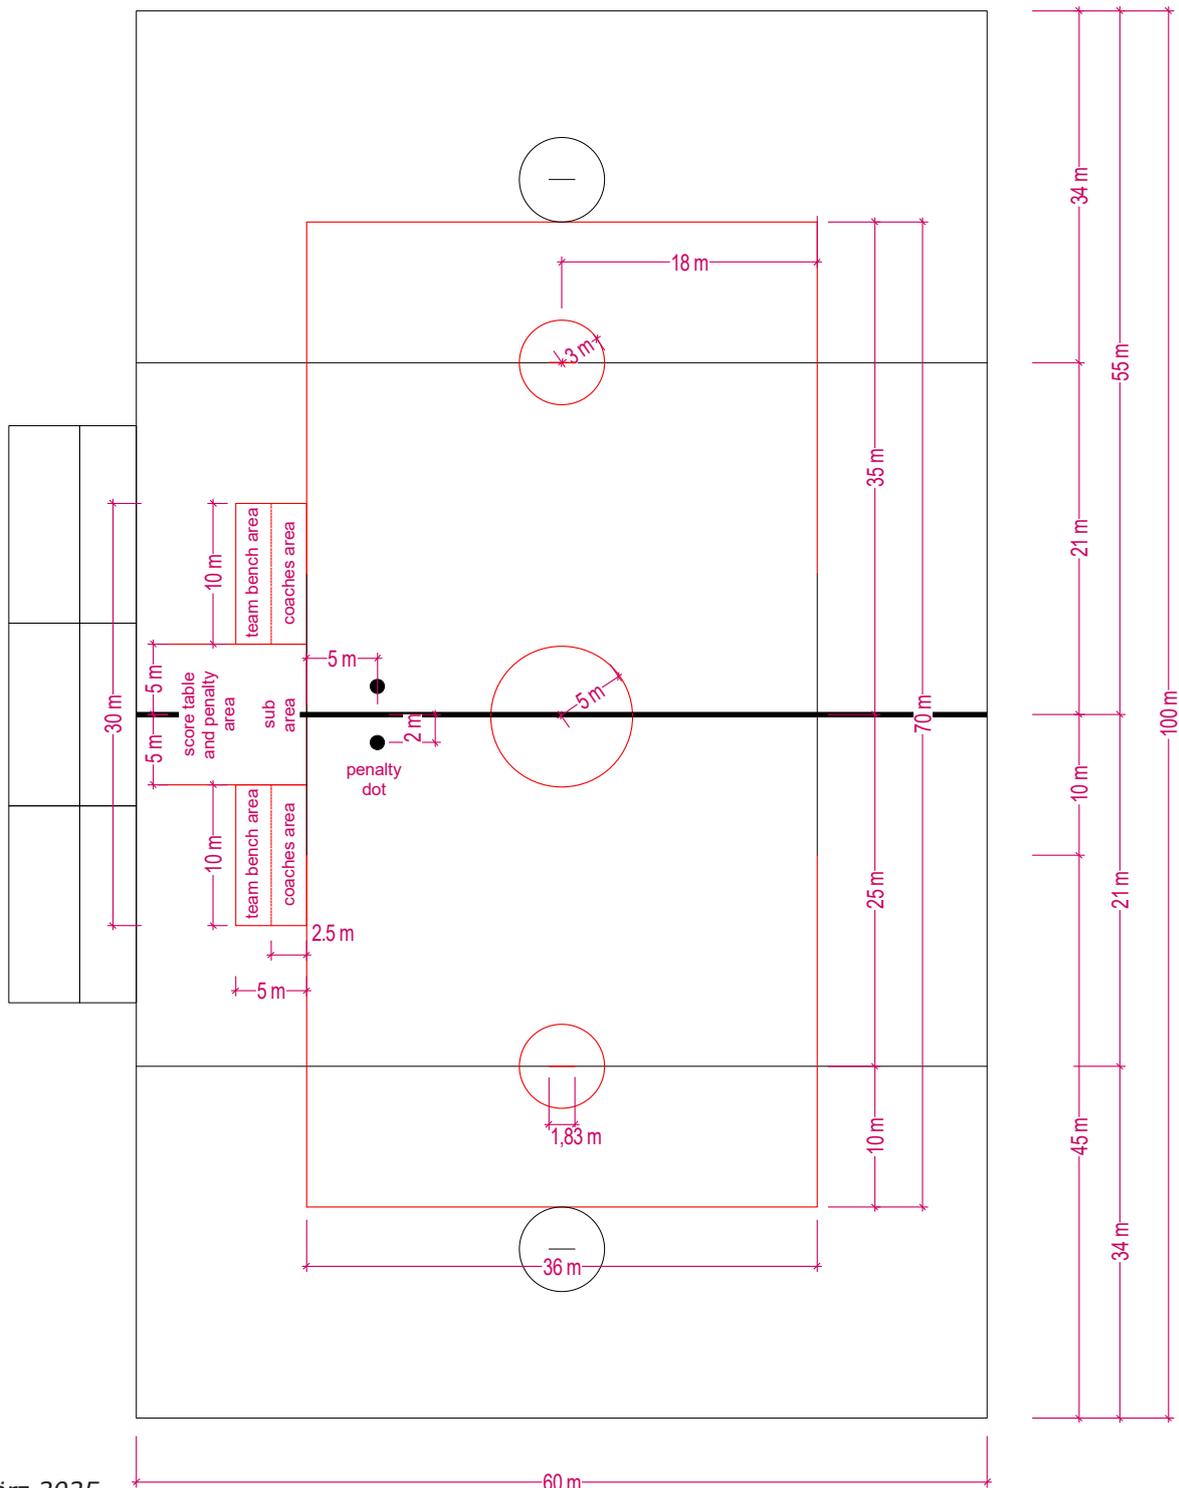




2.1 Gemeinsame Linierung Sixes, Damen (Feld) und Herren (Feld) 91,4m x 50m

Linienbreite: 5 - 10 cm Breite

Mittellinie: 10 cm

Breite Torlinie und Torkreis: 5 cm

Durchmesser Penalty Dot: 20 cm

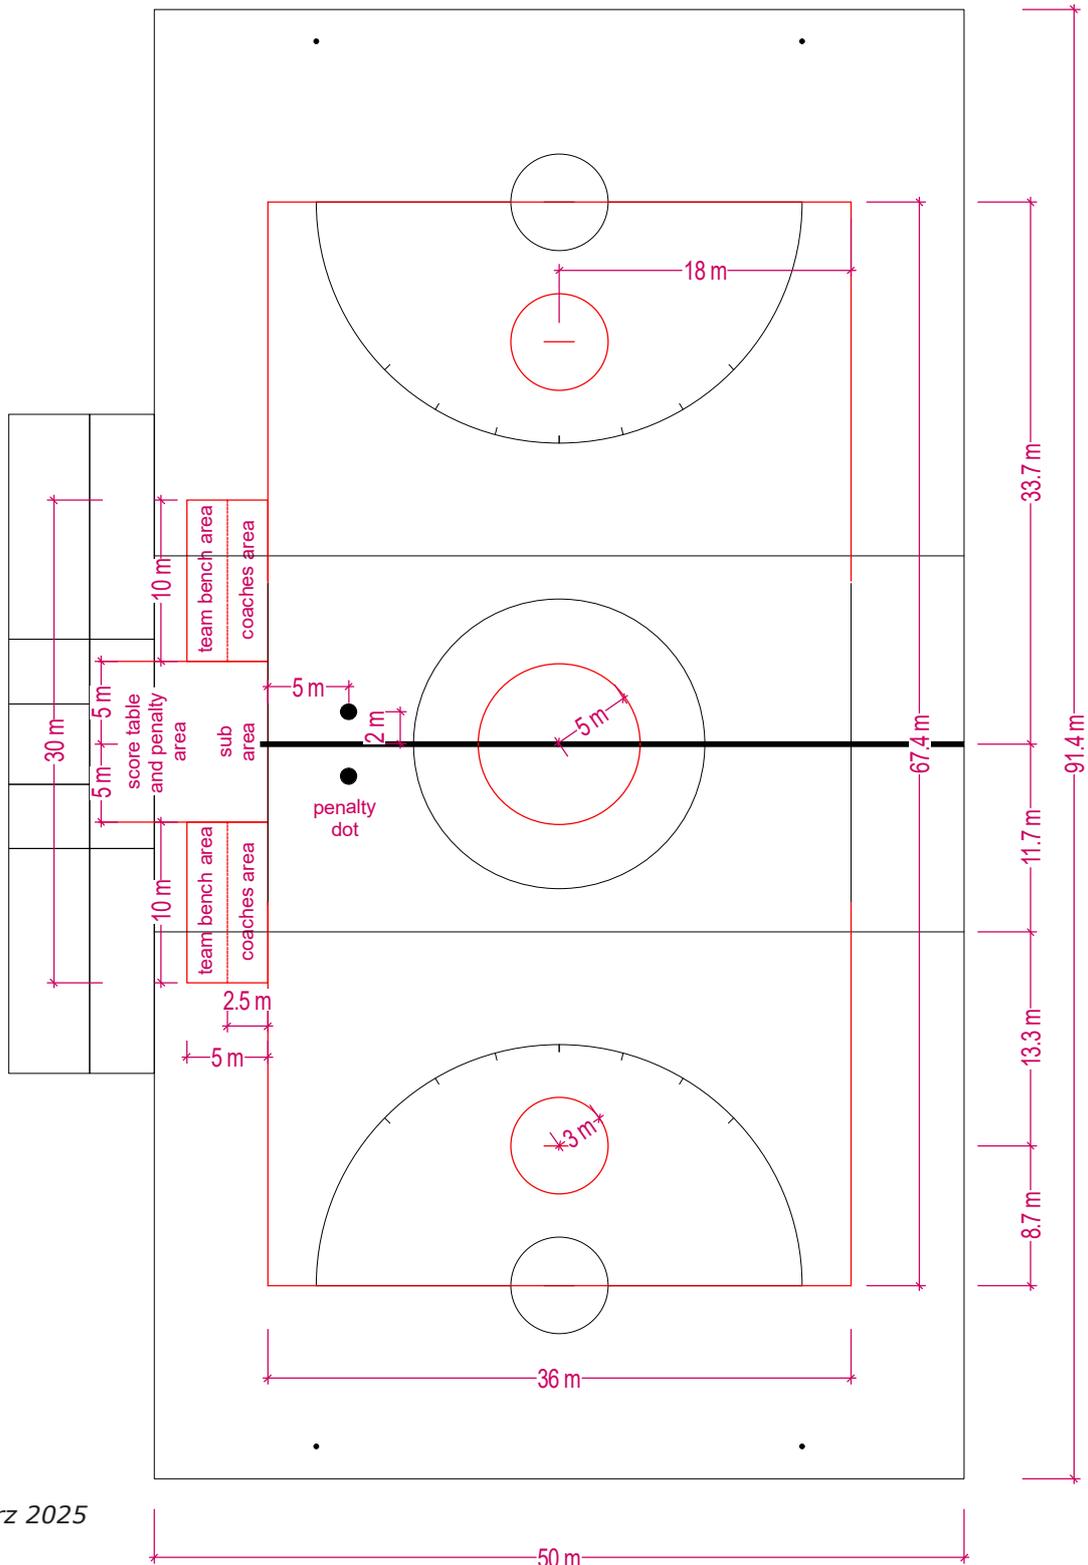



2.2 Linierung Sixes 91,4m x 50m

Eine Spielfeldlänge von unter 55m bis 50m ist nur für die Jugend zulässig! Bei einer Länge zwischen 63m und 50m wird Platz hinter den Toren auf je 6m (Torlinie bis Endlinie) gekürzt.

Linienbreite: 5 - 10 cm
 Breite Mittellinie: 10 cm
 Torlinie/Torkreis: 5 cm
 Durchmesser
 Penalty Dot: 20 cm

