



DLaxV Linierungspläne

Sixes Damen und Herren

1. Linierungspläne für Sixes Linierungen auf Damen- und Herrenspielfeldern mit Originalmaßen nach World Lacrosse Regeln
 - 1.1 Linierung Sixes
 - 1.2 Linierung Sixes Querfeld 110m x 60m
 - 1.3 Gemeinsame Linierung Sixes und Herren (Feld) 110m x 60m
 - 1.4 Gemeinsame Linierung Sixes und Damen (Feld) 110m x 60m
 - 1.5 Gemeinsame Linierung Sixes, Damen (Feld) und Herren (Feld) 110m x 60m

2. Linierungspläne für Sixes Linierungen auf gekürzten Damen- und Herrenspielfeldern (91,4m x 55m)
 - 2.1 Gemeinsame Linierung Sixes und Herren (Feld) 91,4m x 55m
 - 2.2 Gemeinsame Linierung Sixes und Damen (Feld) 91,4m x 55m
 - 2.3 Gemeinsame Linierung Sixes, Damen (Feld) und Herren (Feld) 91,4m x 55m
 - 2.4 Linierung Sixes Querfeld 91,4m x 55m
 - 2.5 Gemeinsame Linierung Sixes, Damen (Feld) und Herren (Feld) Querfeld 55m x 34m

Generell:

Das Sixes Spielfeld ist 70m lang und 36m breit. Als abweichende Maße der Außenlinien sind 75m - 55m Länge und 55m - 34m Breite möglich.

Bei einer Länge zwischen 75m und 70m wird empfohlen, den Platz in der Mitte des Spielfeldes zwischen den beiden Torlinien zu verlängern.

Bei einer Länge zwischen 70m und 63m wird empfohlen, den Platz in der Mitte des Spielfeldes zwischen den beiden Torlinien zu kürzen.

Bei einer Länge zwischen 63m und 55m wird empfohlen den Platz hinter den jeweiligen Toren auf je 6m (Torlinie bis Endlinie) zu kürzen.

Bei einer Änderung der Breite des Spielfeldes müssen der Center Circle und die beiden Torkreise weiterhin in der Mitte des Spielfeldes angeordnet werden.

Hinweise:

Weitere Details zu den Linierungen sind in den jeweiligen, gültigen World Lacrosse Regelwerken zu finden.


Permanente Linierungen für Sixes sind dem Direktorium Schiedsrichterwesen zur Genehmigung vorzulegen.



1.1 Linierung Sixes

Linienbreite: 5 - 10 cm

Breite Mittellinie: 10 cm

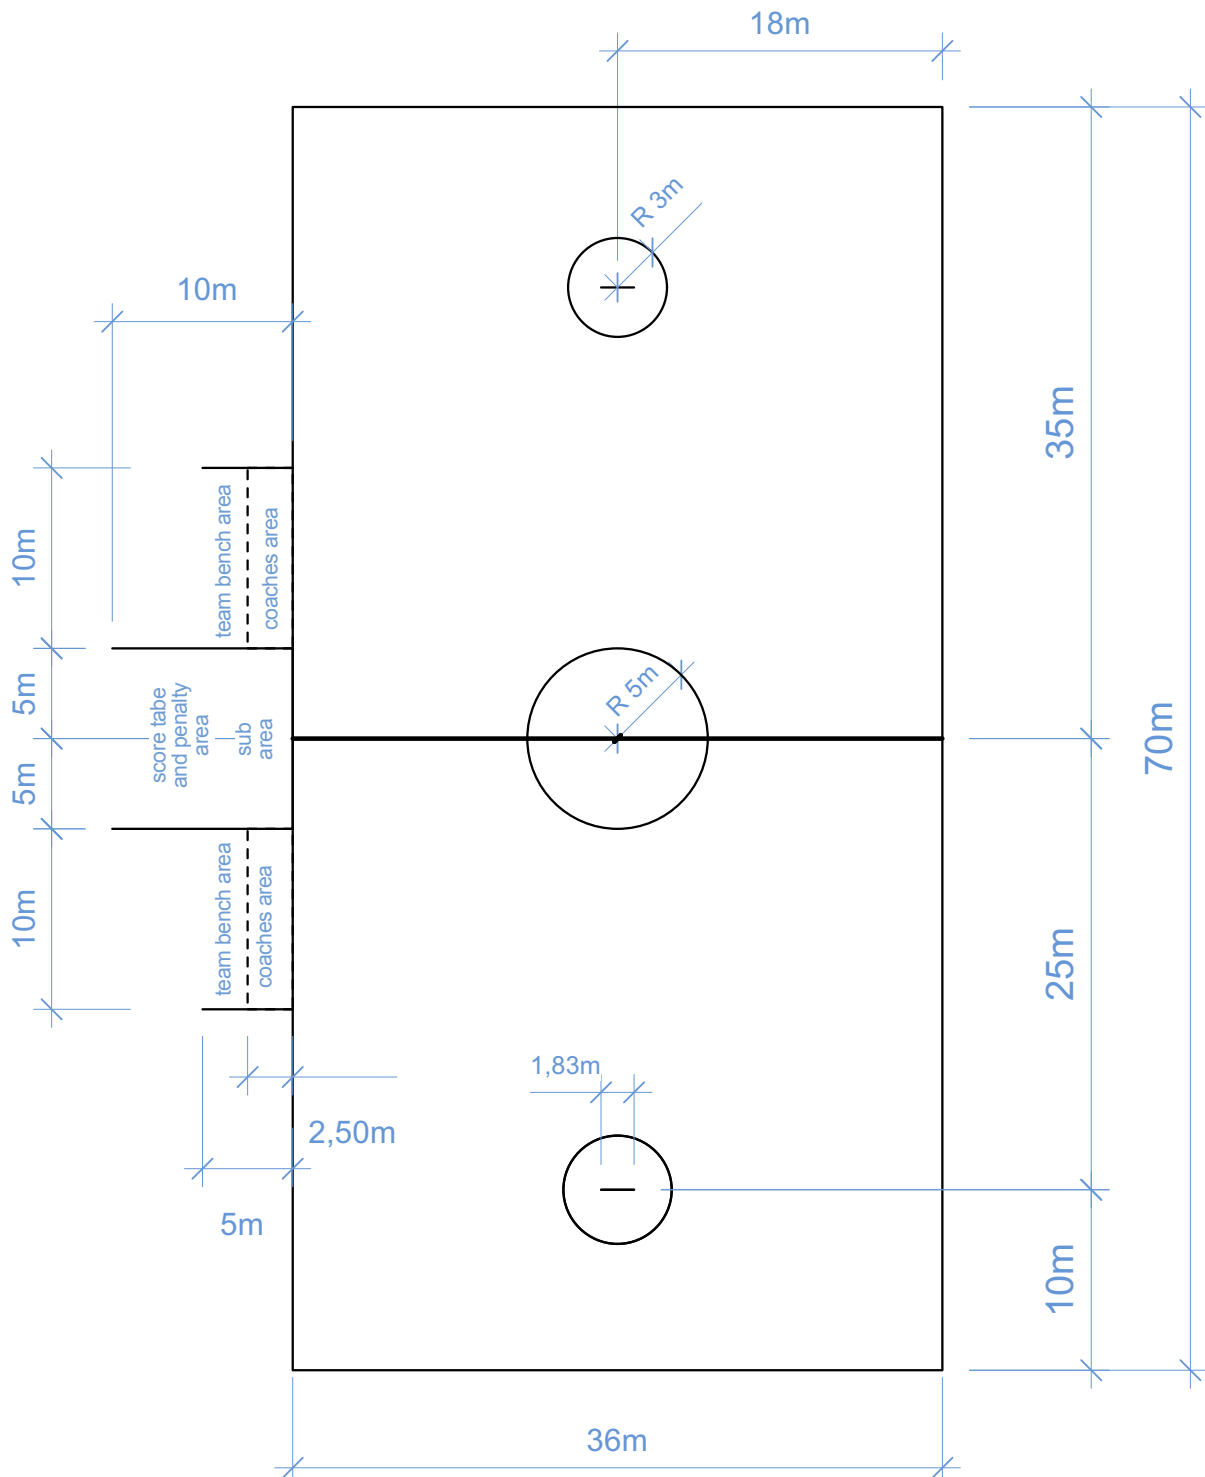




1.2 Linierung Sixes Querfeld 110m x 60m

Linienbreite: 5 - 10 cm


Breite Mittellinie: 10 cm

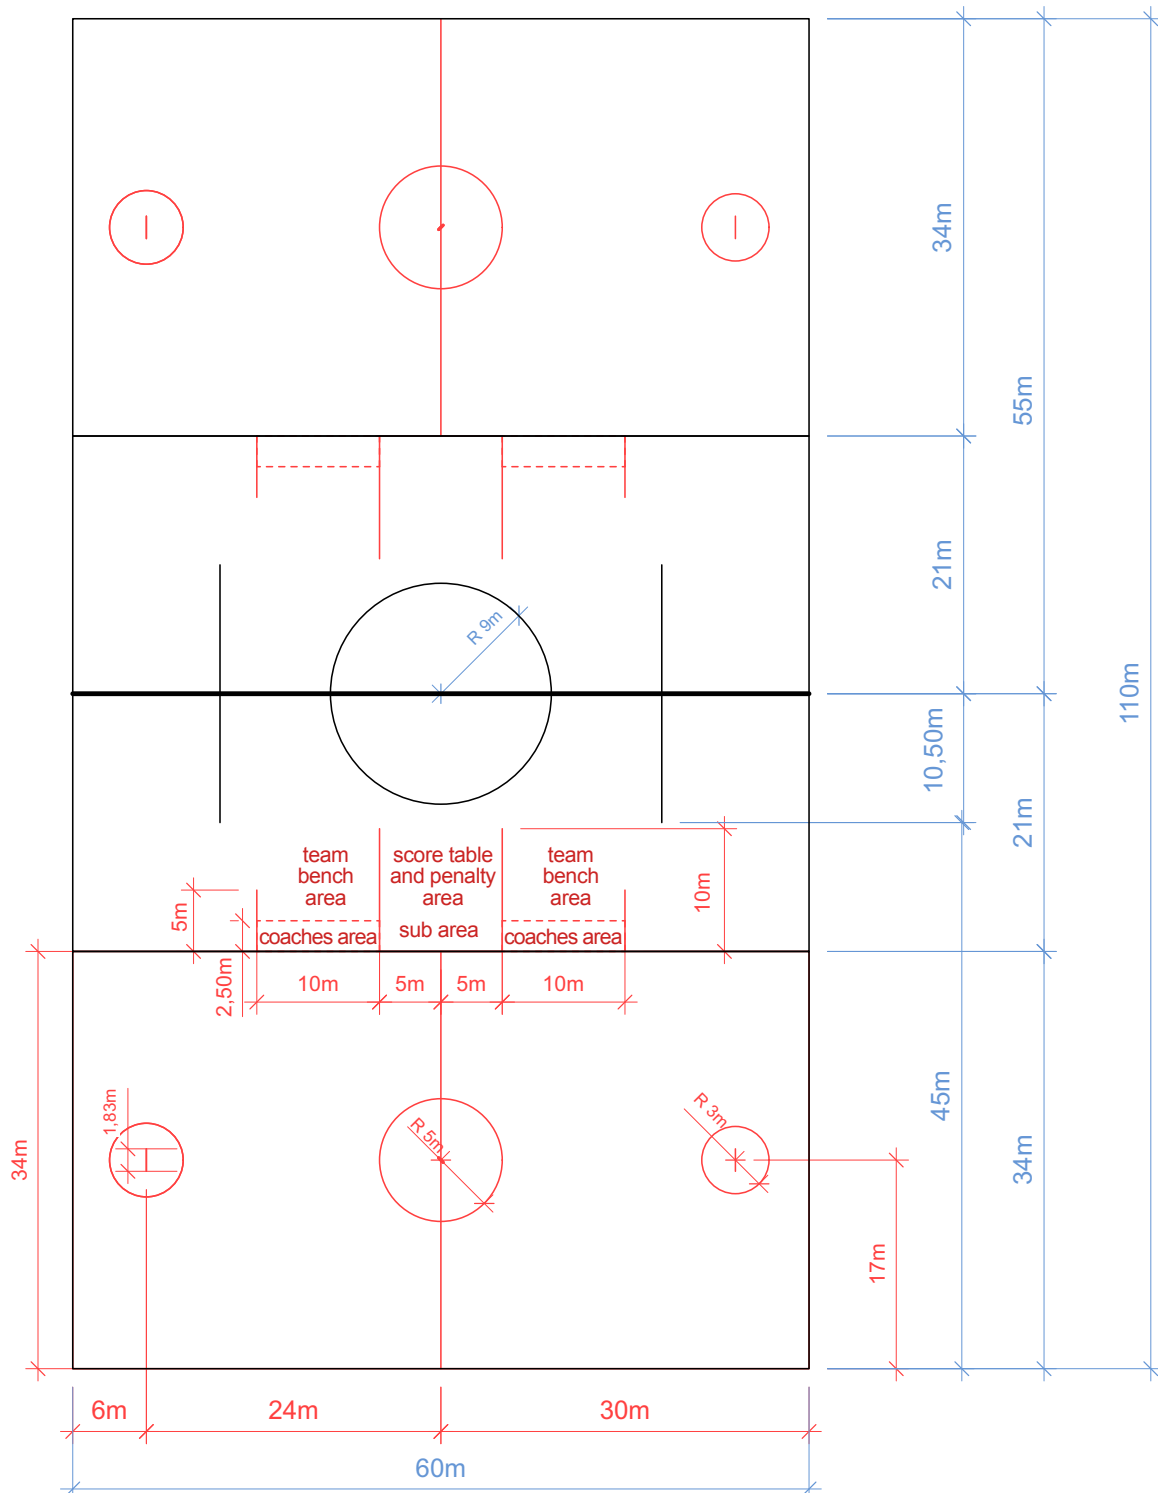



1.3 Gemeinsame Linierung Sixes und Herren (Feld) 110m x 60m


Linienbreite: 5 cm
Breite Mittellinie: 10 cm

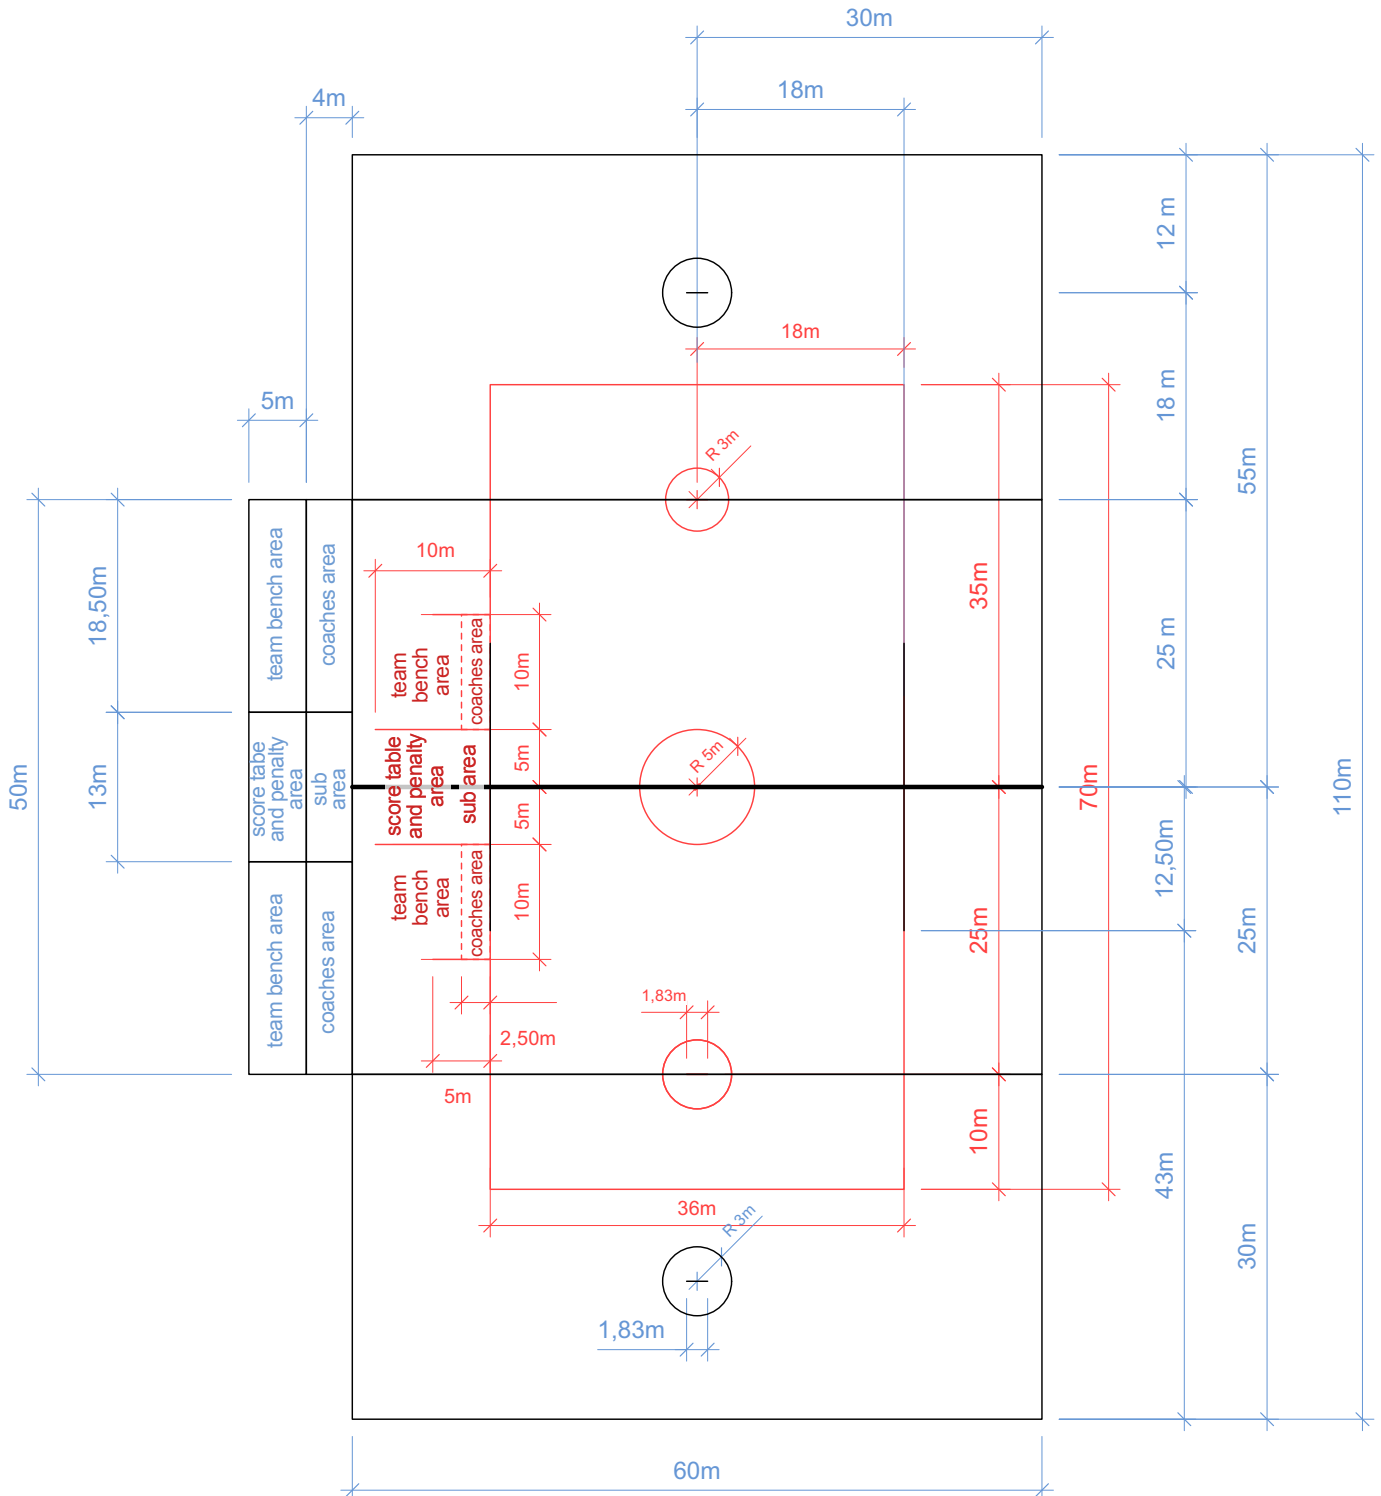



1.4 Gemeinsame Linierung Sixes und Damen (Feld) 110m x 60m


Linienbreite: 5 cm
Breite Mittellinie: 10 cm

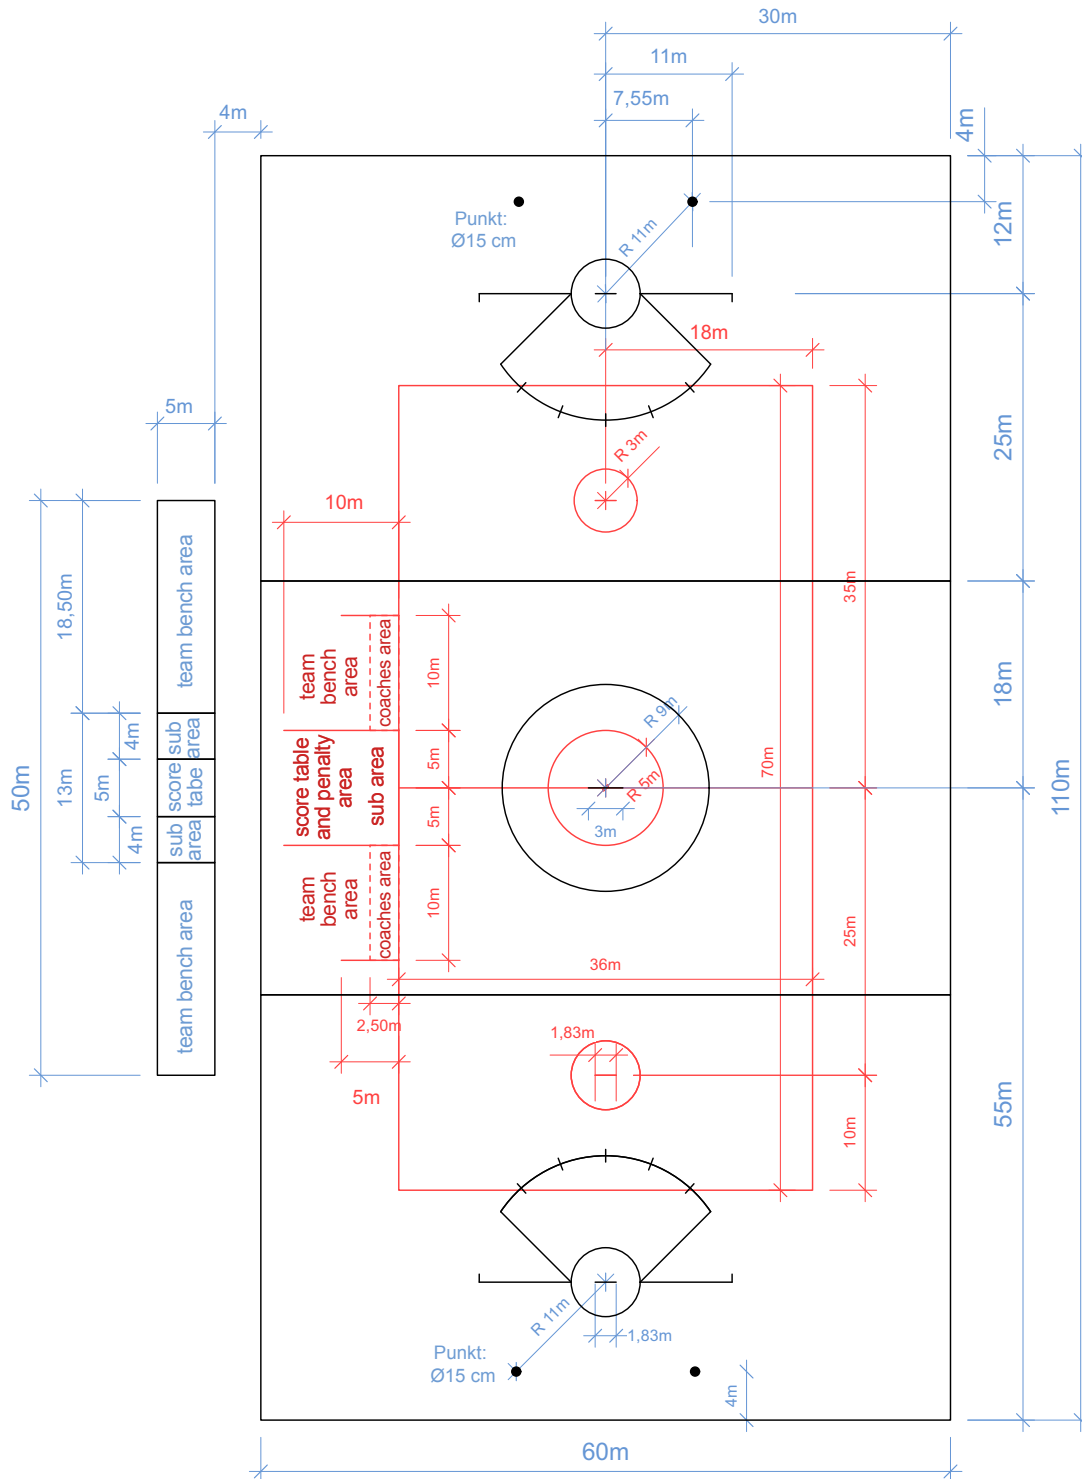



1.5 Gemeinsame Linierung Sixes, Damen (Feld) und Herren (Feld) 110m x 60m

Linienbreite: 5 cm
Breite Mittellinie: 10 cm

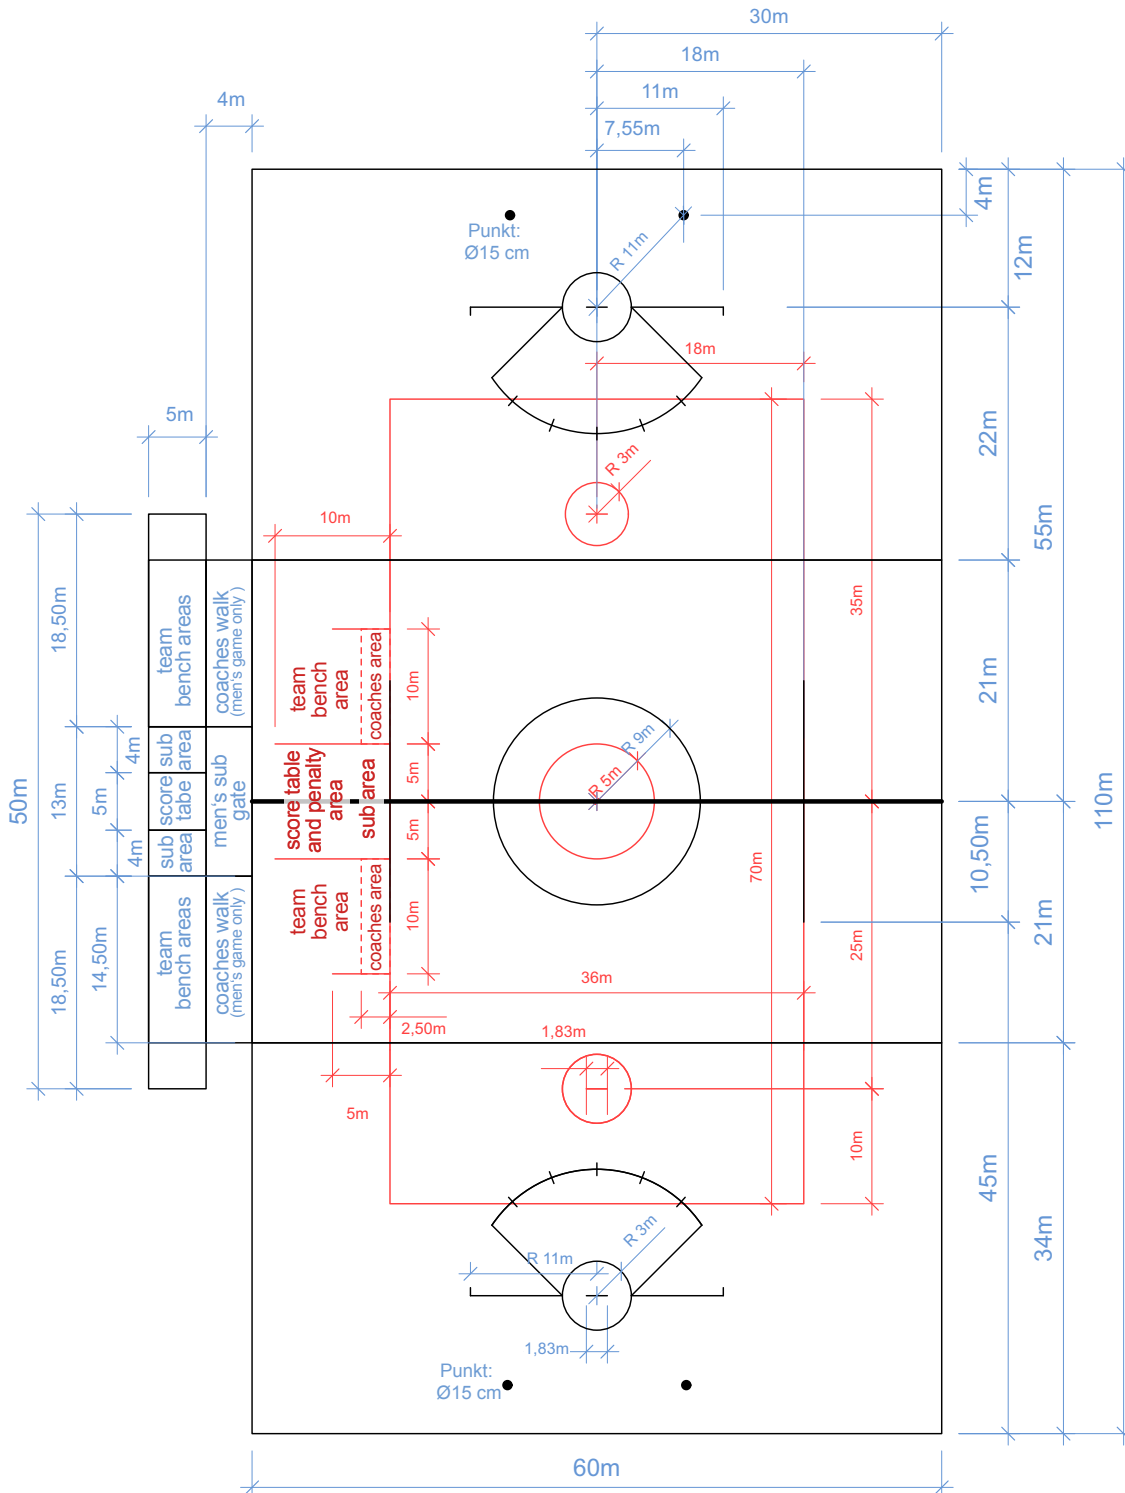




2.1 Gemeinsame Linierung Sixes und Herren (Feld) 91,4m x 55m

Linienbreite: 5 cm


Breite Mittellinie: 10 cm

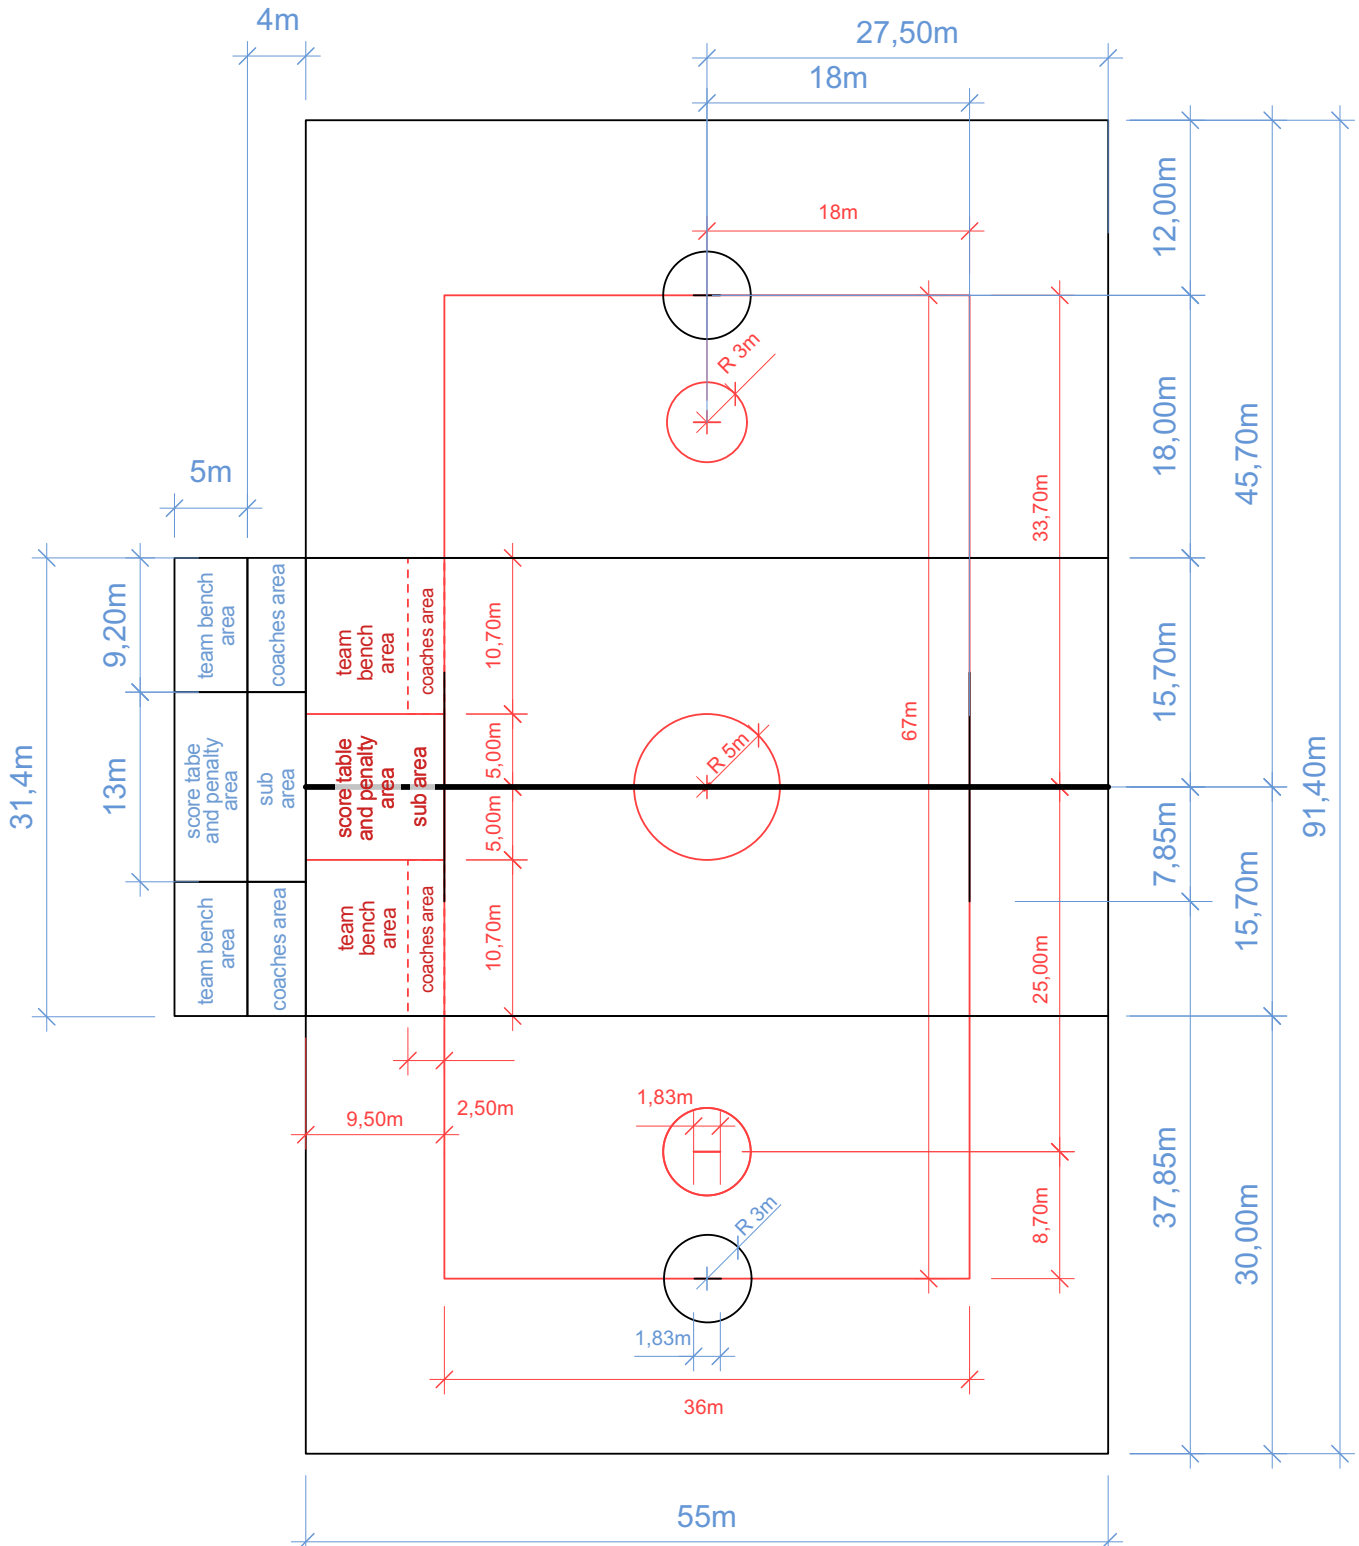



2.2 Gemeinsame Linierung Sixes und Damen (Feld) 91,4m x 55m


Linienbreite: 5 cm
Breite Mittellinie: 10 cm

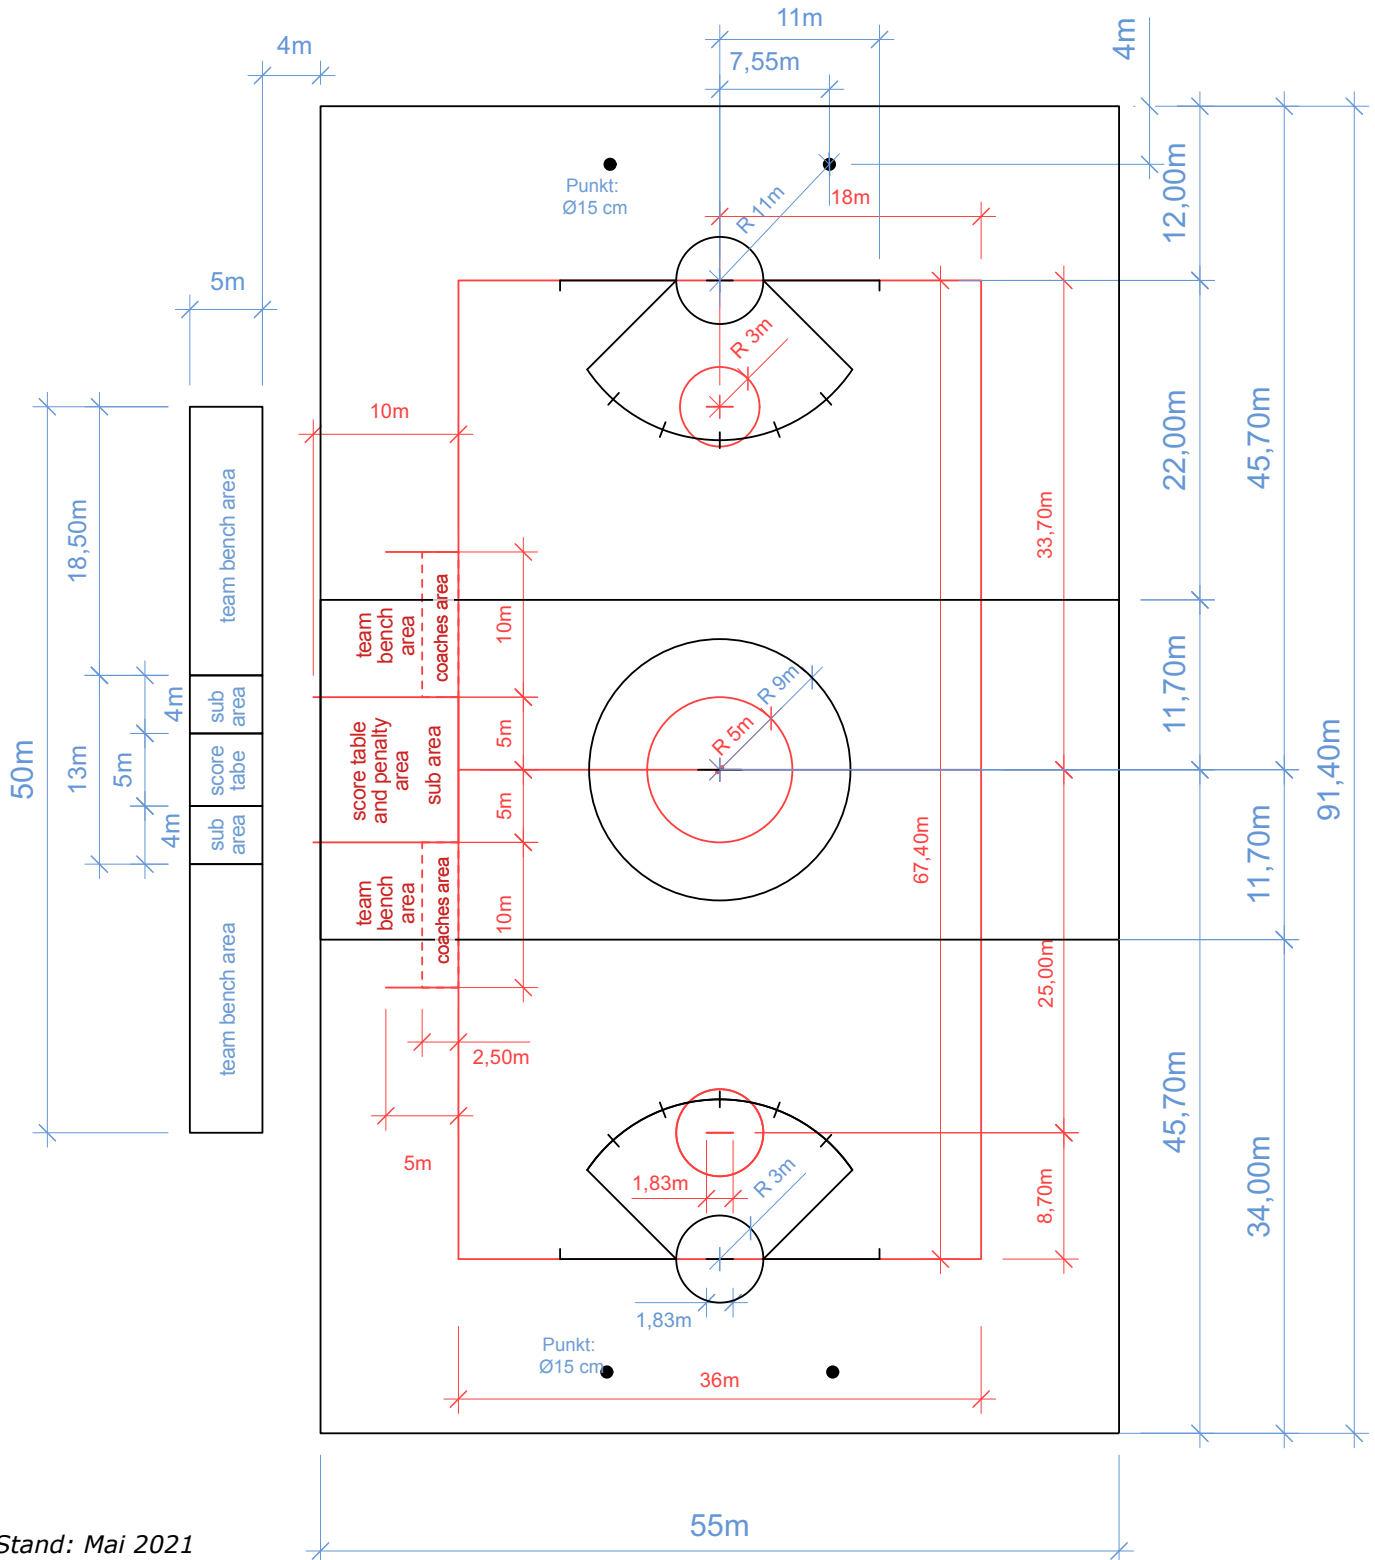



2.3 Gemeinsame Linierung Sixes, Damen (Feld) und Herren (Feld) 91,4m x 55m

Linienbreite: 5 cm
Breite Mittellinie: 10 cm

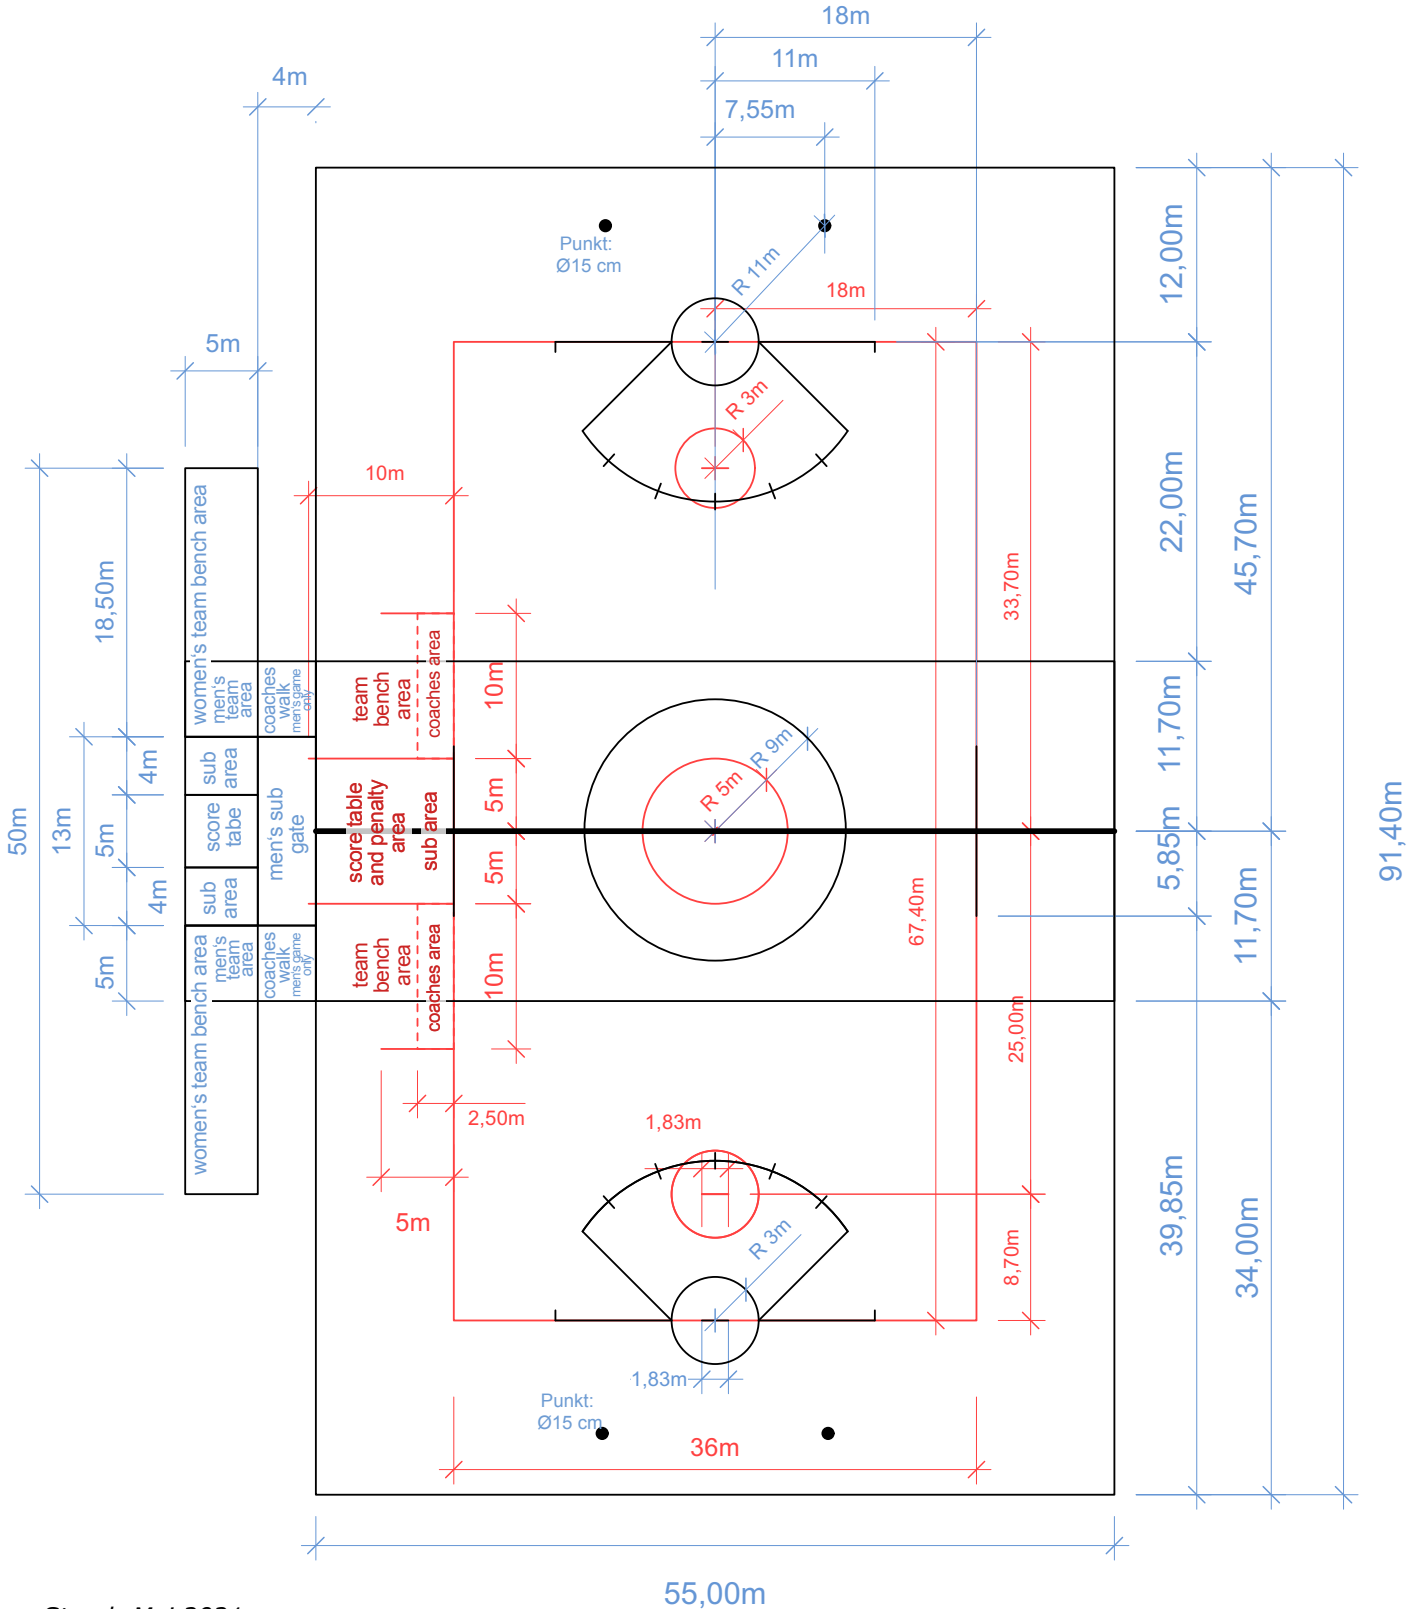




2.4 Linierung Sixes Querfeld 91,4m x 55m

Linienbreite: 5 - 10 cm

Breite Mittellinie: 10 cm

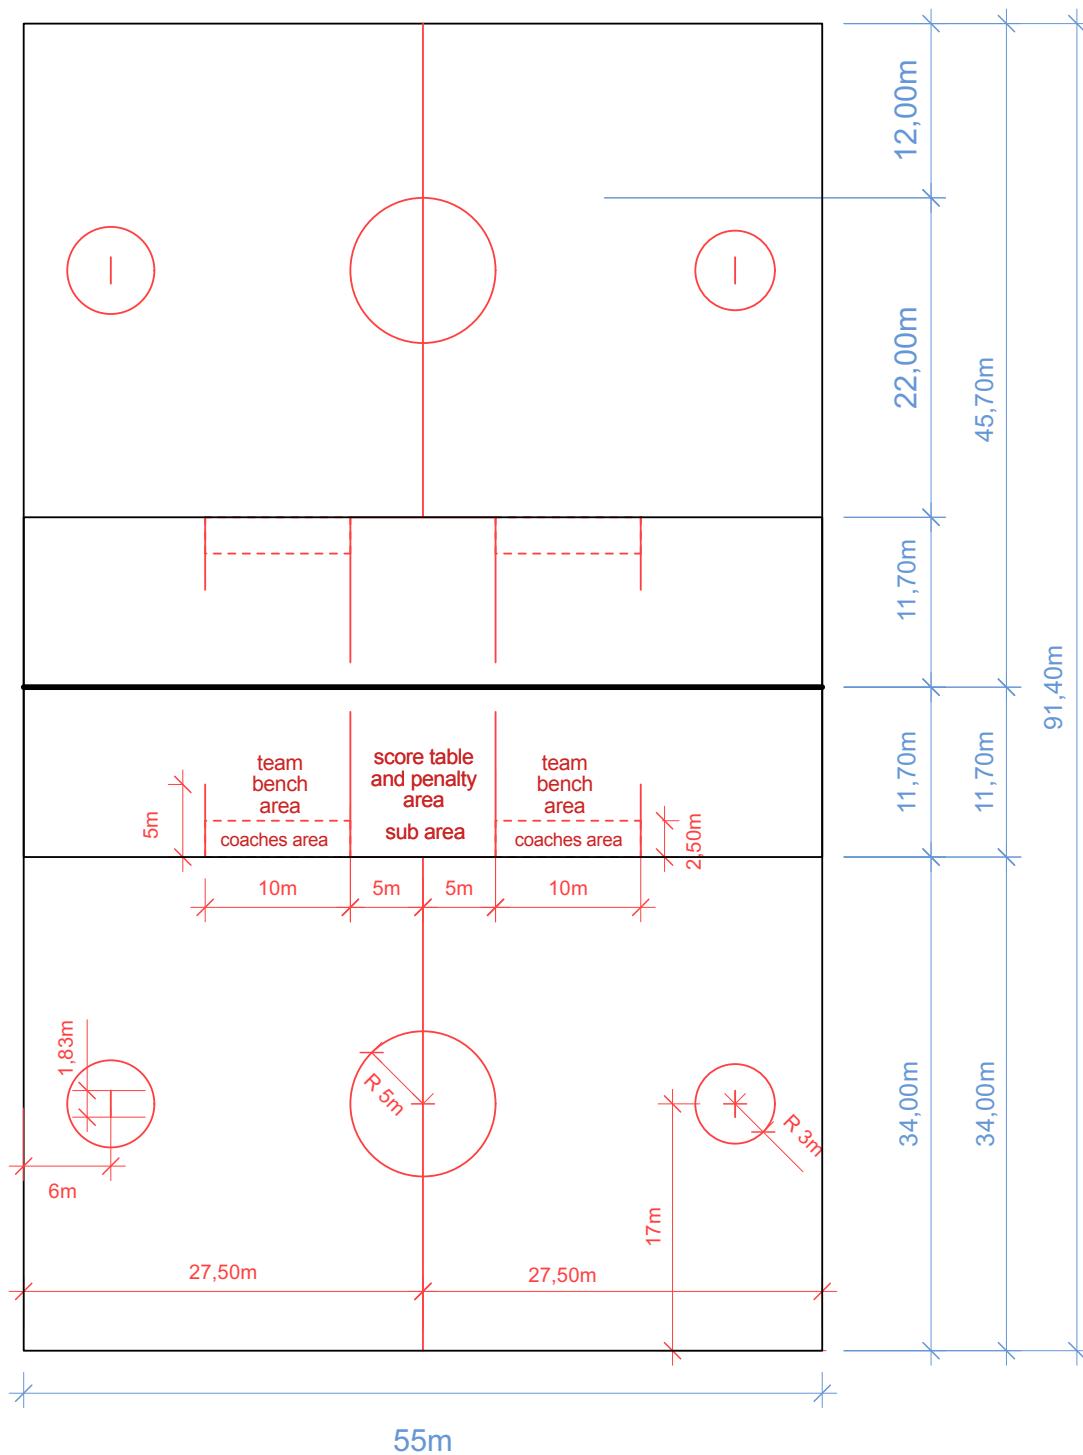



2.5 Gemeinsame Linierung Sixes, Damen (Feld) und Herren (Feld) Querfeld 55m x 34m

Linienbreite: 5 - 10 cm
Breite Mittellinie: 10 cm

