



DLaxV Linierungspläne

Damen und Herren Feldlacrosse

1. Gemeinsame und getrennte Linierungspläne für Damen- und Herrenspielfelder mit Originalmaßen nach World Lacrosse Regeln
 - 1.1 Linierung Damen 100m x 60m
 - 1.2 Linierung Herren 100m x 60m
 - 1.3 Gemeinsame Linierung Damen und Herren 100m x 60m

2. Gemeinsame und getrennte Linierungspläne für **gekürzte Damen und Herrenspielfelder** (91,4m x 50m)
 - 2.1 Linierung Damen 91,4m x 50m
 - 2.2 Linierung Herren 91,4m x 50m
 - 2.3 Gemeinsame Linierung Damen und Herren 91,4m x 50m

3. Gemeinsame Linierungspläne für gekürzte Damen- und Herrenspielfelder (Minimum 90m x 50m)

4. Detailansicht Torbereich Damen

Hinweise:

Weitere Details zu den Linierungen sind in den jeweiligen, gültigen World Lacrosse Regelwerken zu finden.

Eine Vorlage der Pläne beim Direktorium Schiedsrichterwesen wird vor einer Umsetzung von **permanenten Linierungen dringend** empfohlen (schiedsrichterwesen@dlaxv.de)!

Sollten permanente Linierungen oder Linierungen für die DLaxV Endrunden von den Plänen in diesem Dokument abweichen, sind die Pläne dem Direktorium Schiedsrichterwesen zur Genehmigung vorzulegen (schiedsrichterwesen@dlaxv.de).

Die Linierungspläne für Junioren-/Juniorinnen-Spielfelder sind in den entsprechenden DLaxV-Regelwerken zu finden.




1.1 Linierung Damen 100m x 60m

Linienbreite: 5 - 10 cm (empfohlen 5 cm)

Breite der Torlinie: 5 cm

Torbereich Detail in Abschnitt 4

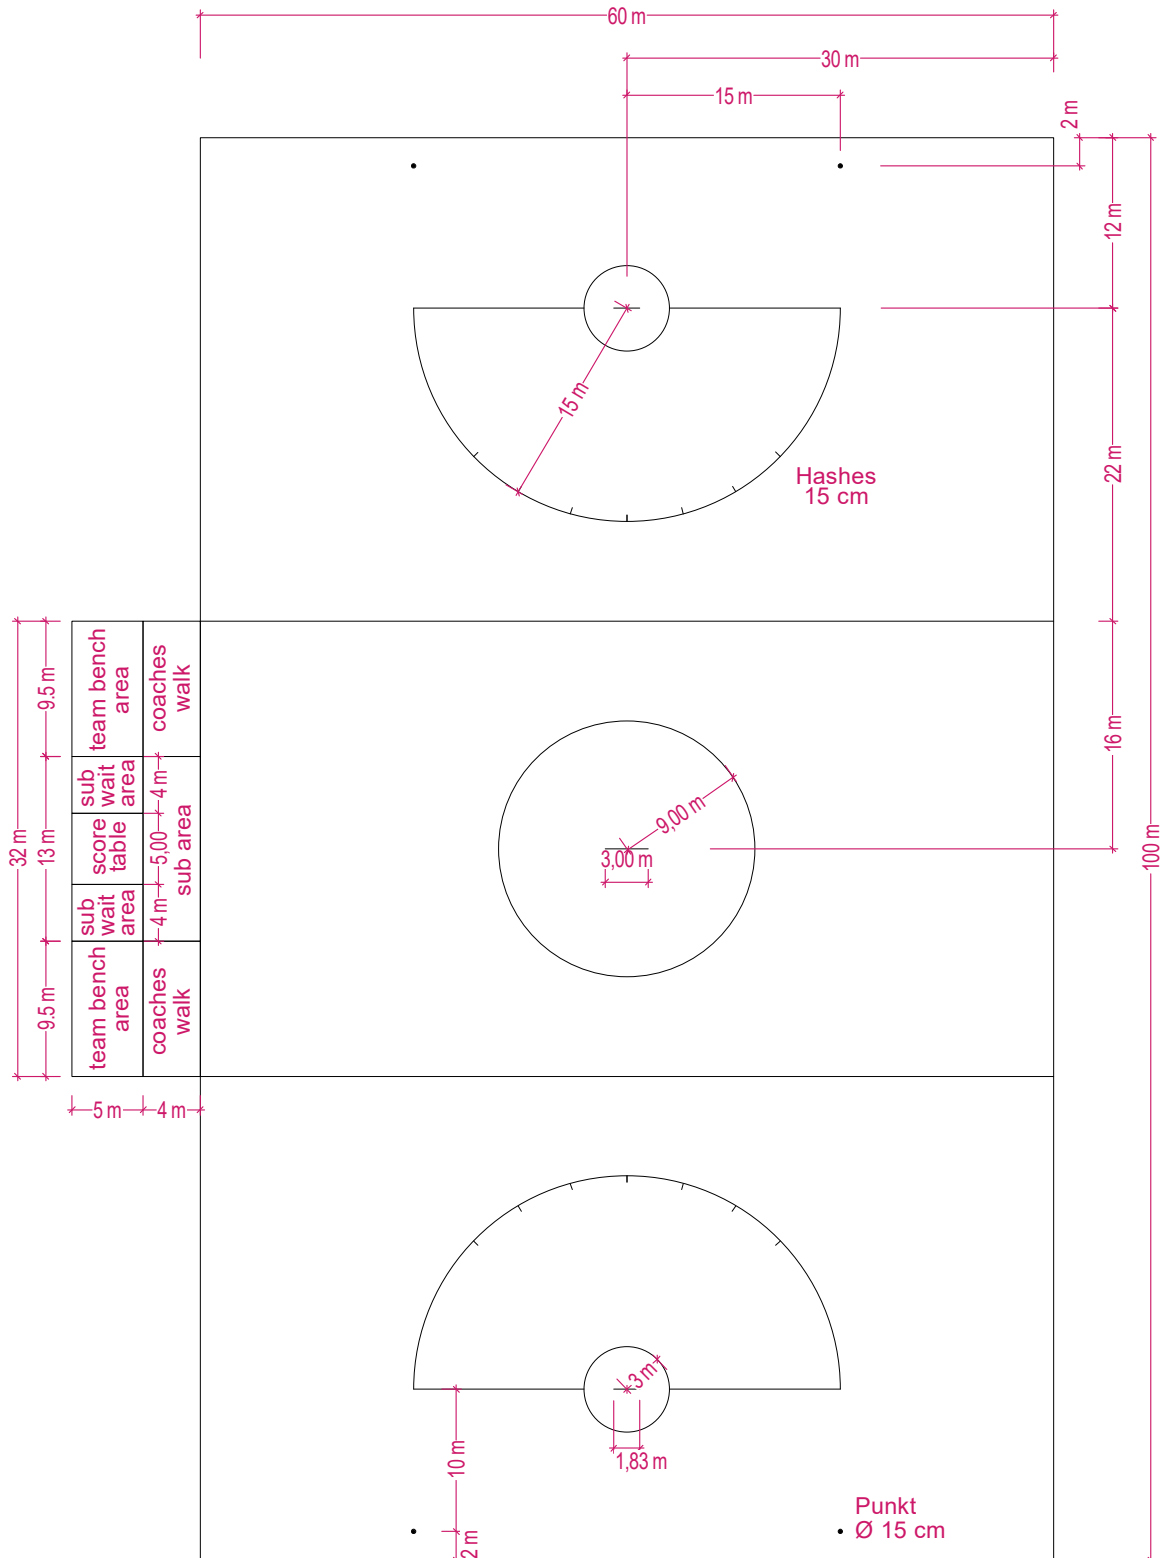




1.2 Linierung Herren 100m x 60m

Linienbreite: 5 cm

Breite Mittellinie: 10 cm

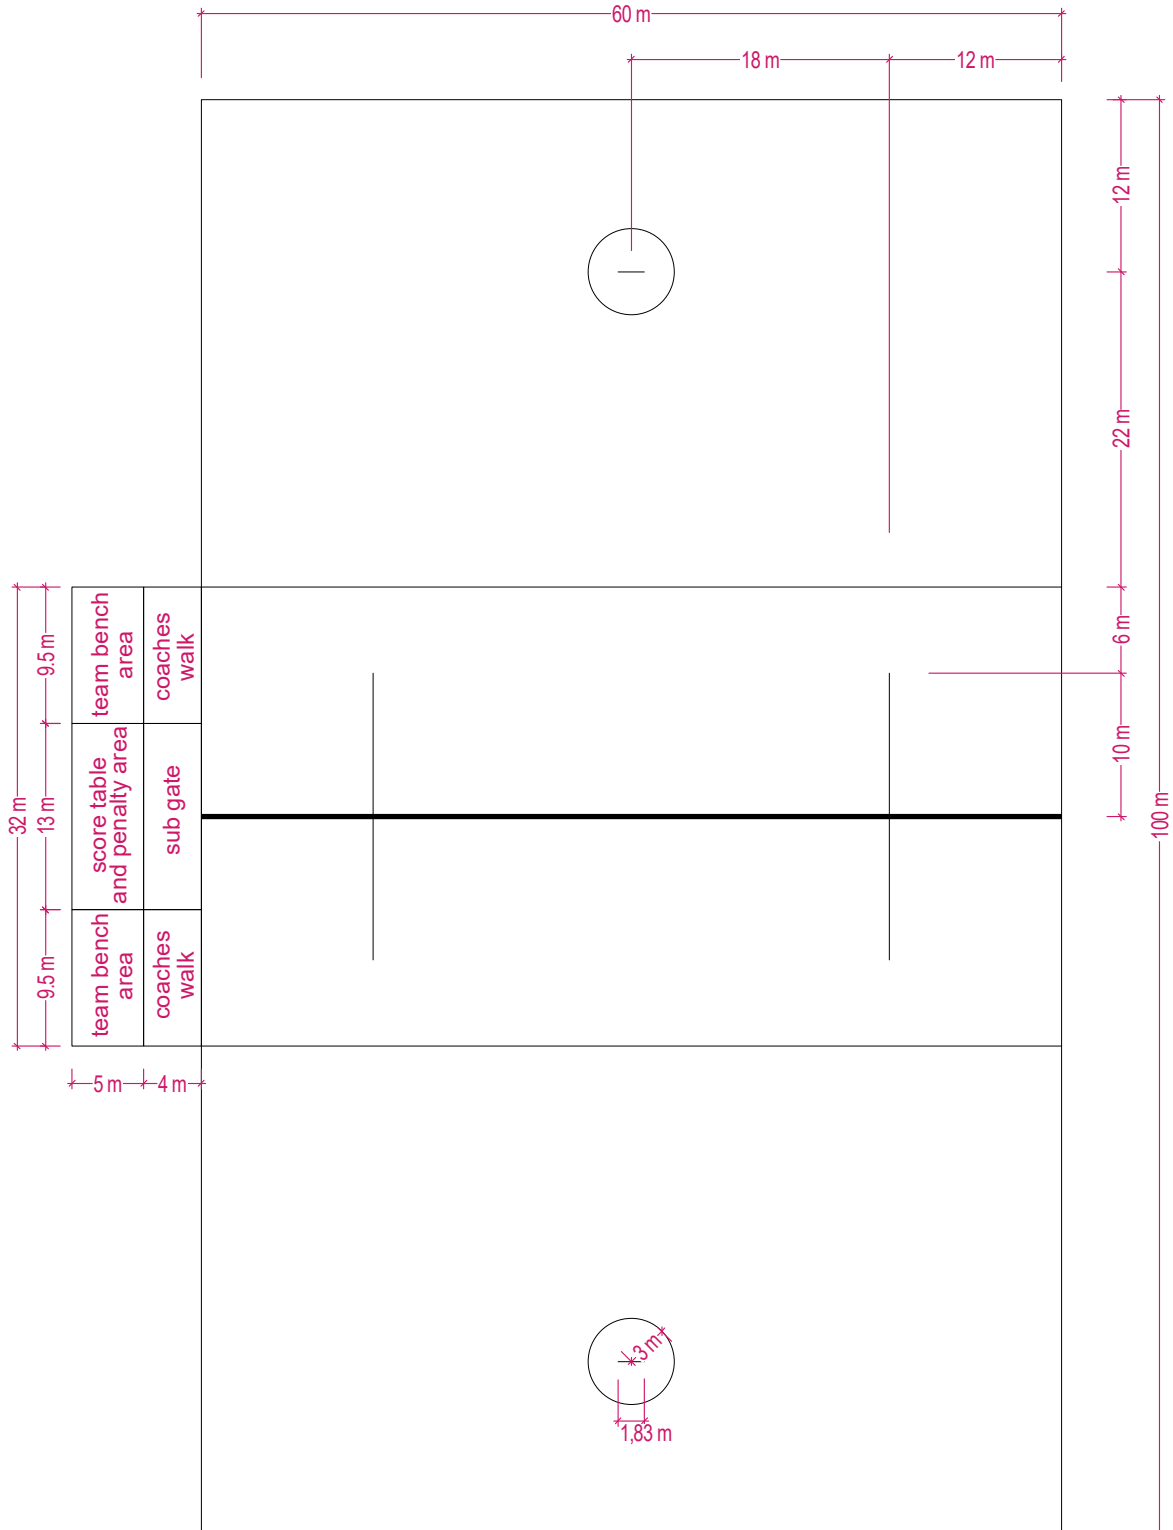




1.3 Gemeinsame Linierung Herren und Damen 100m x 60m

Linienbreite: 5 cm

Breite Mittellinie: 10 cm

Torbereich Damen: Detail in Abschnitt 4

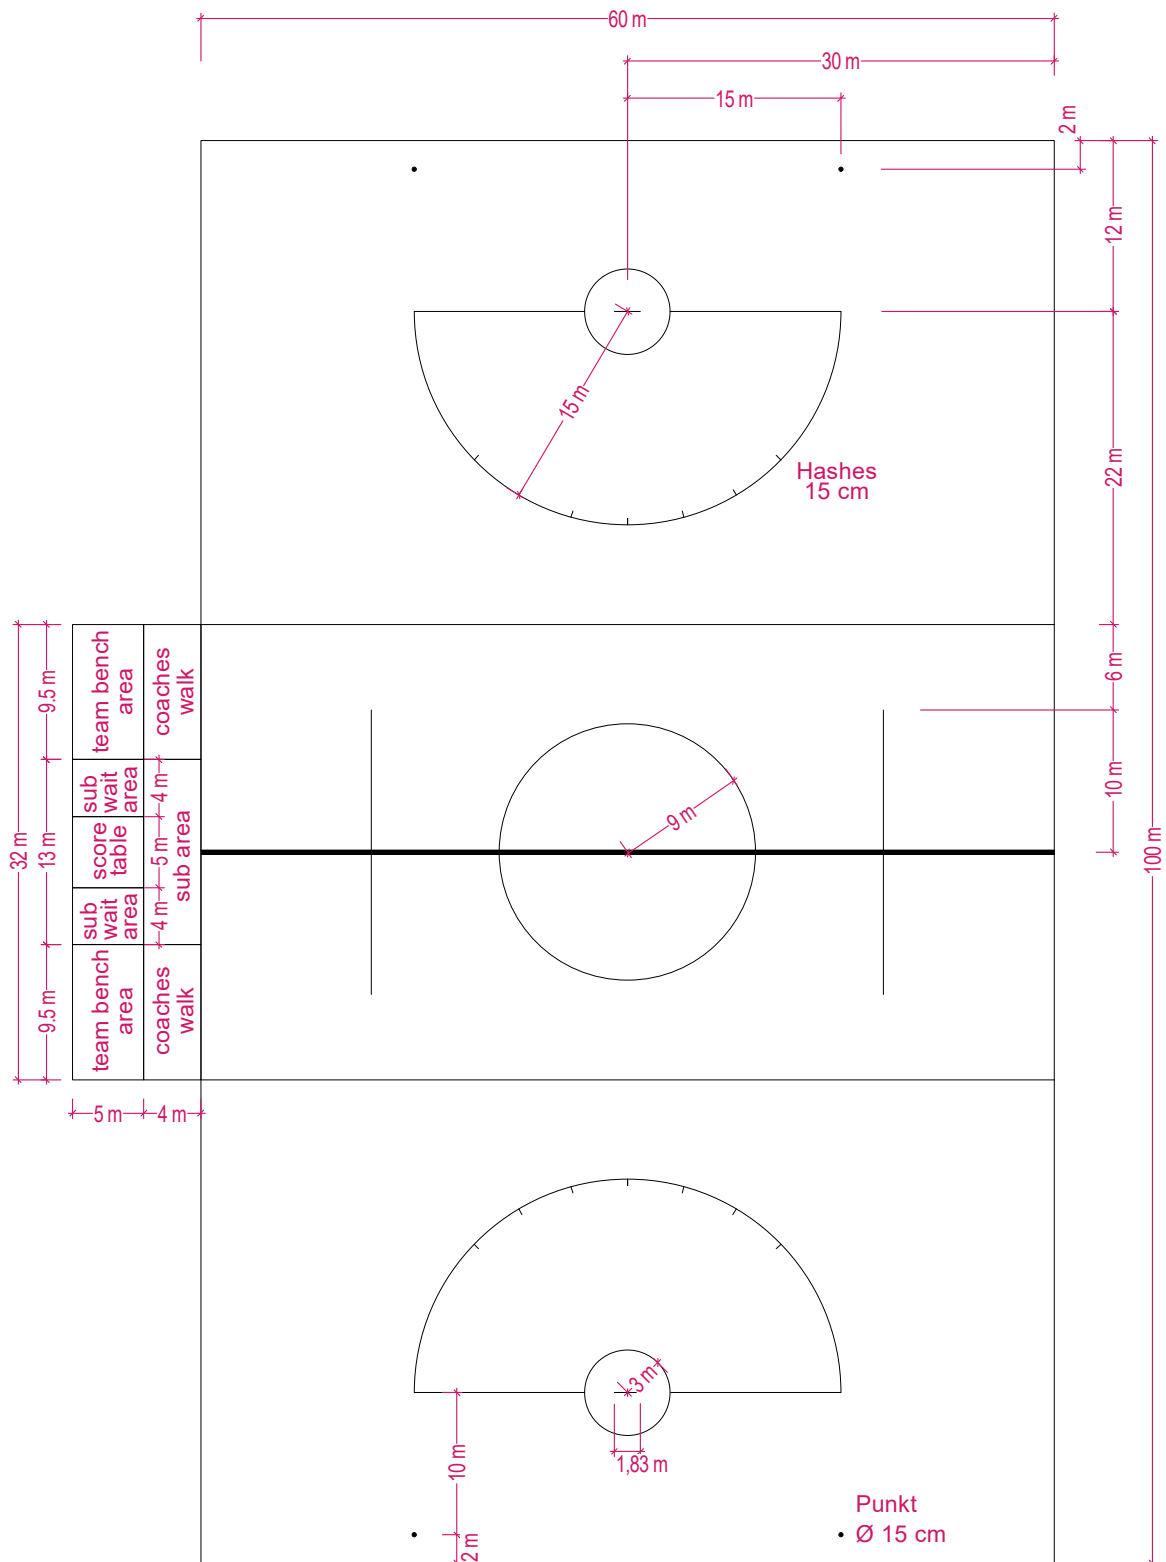




2.1 Linierung gekürzt Damen 91,4m x 50m

Linienbreite: 5 - 10 cm (empfohlen 5 cm)

Breite der Torlinie: 5 cm

Torbereich Damen: Detail in Abschnitt 4

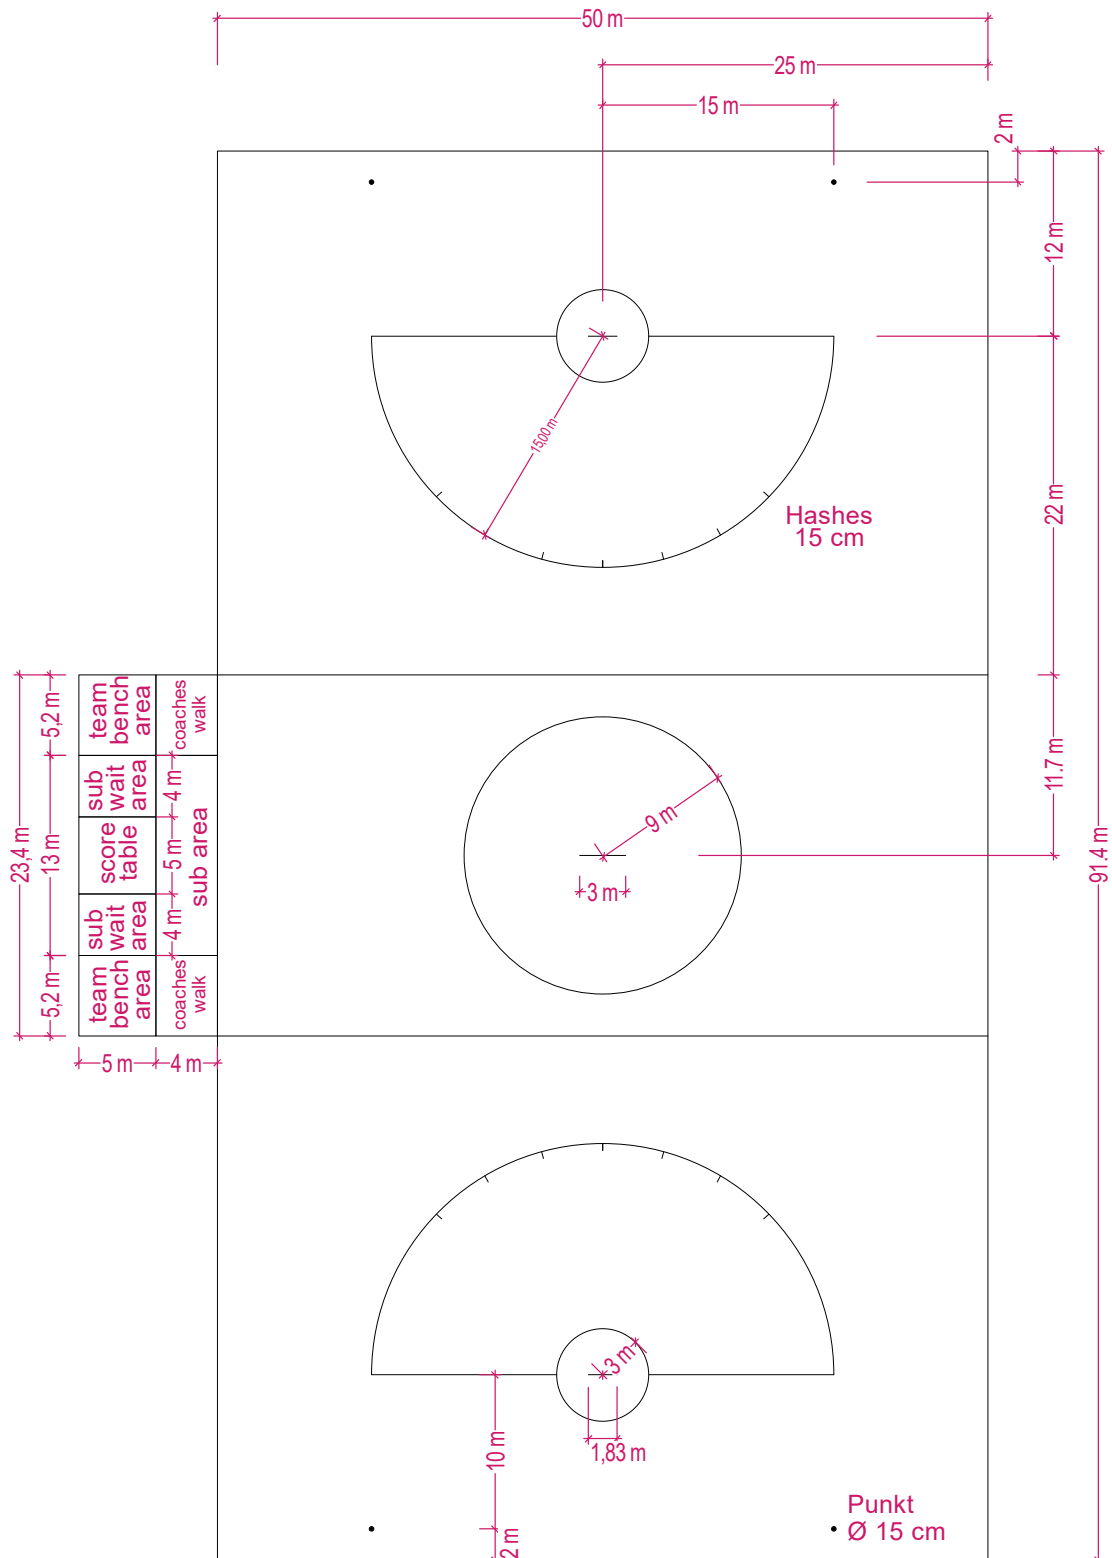




2.2 Linierung gekürzt Herren 91,4m x 50m

Linienbreite: 5 cm

Breite Mittellinie: 10 cm

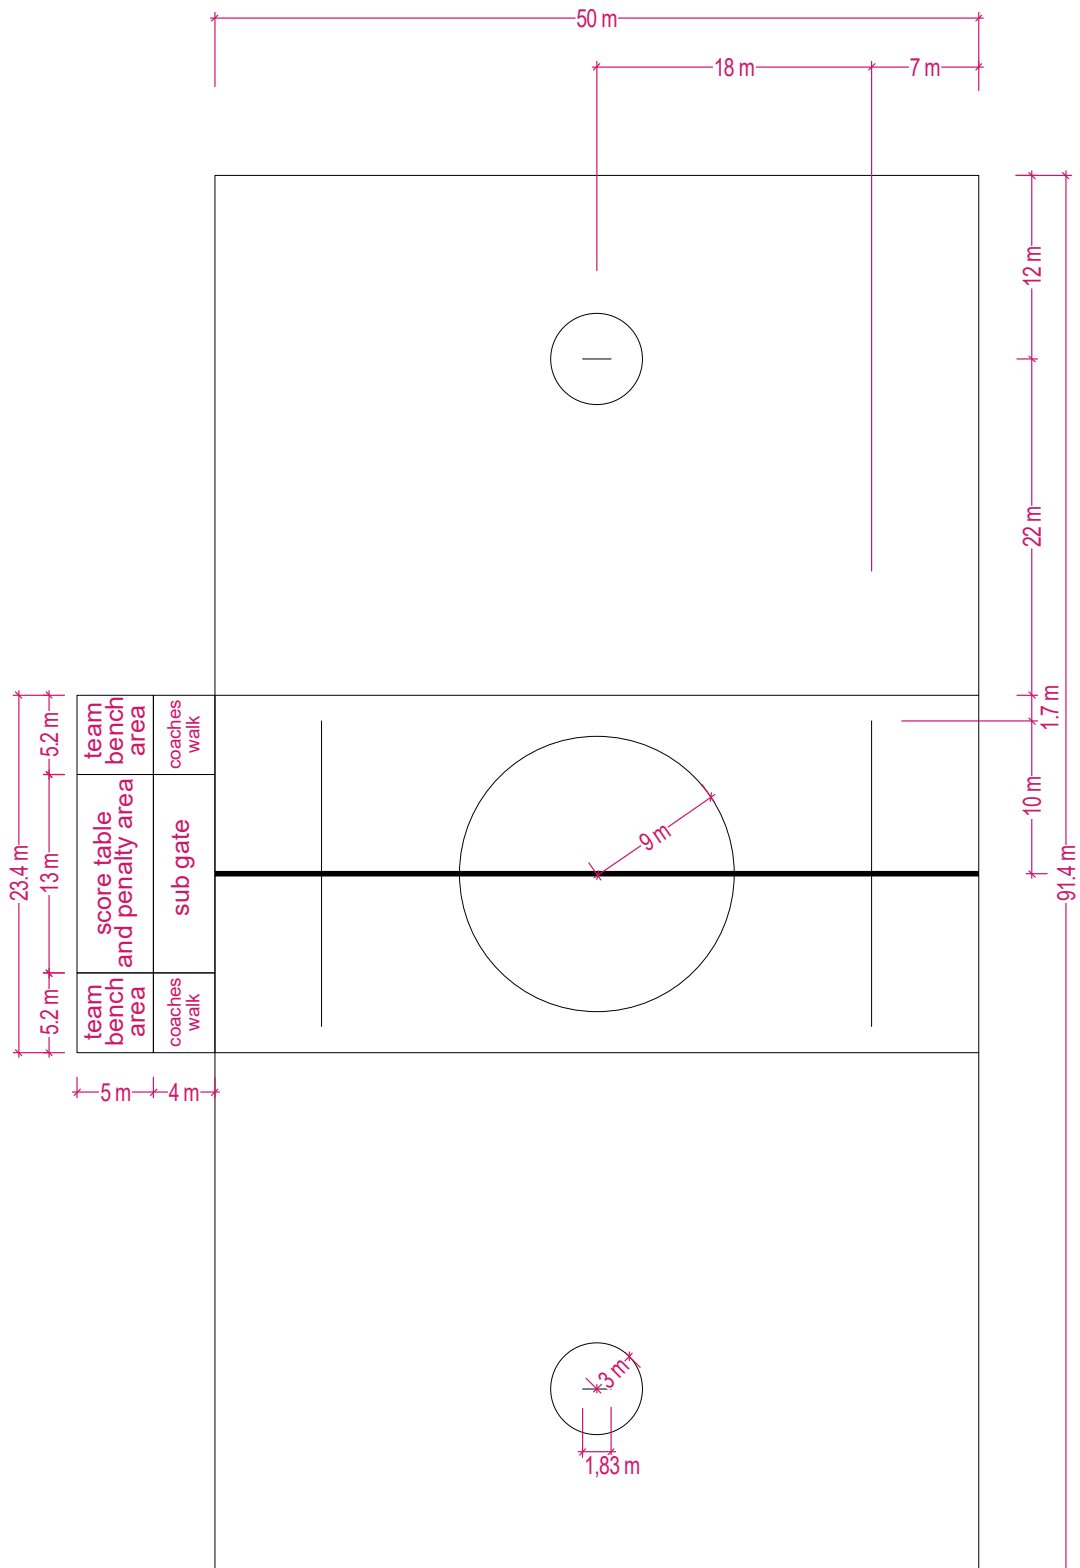



4. Detailansicht Torbereich Damen

Linienbreite: 5 - 10 cm (empfohlen 5 cm)

Breite Torlinie: 5 cm

- Punkte
Ø 15 cm

