



# **DLaxV Linierungspläne**

## **Damen und Herren Feldlacrosse**

1. Gemeinsame und getrennte Linierungspläne für Damen- und Herrenspielfelder mit Originalmaßen nach World Lacrosse Regeln
  - 1.1 Linierung Damen 100m x 60m
  - 1.2 Linierung Herren 100m x 60m
  - 1.3 Gemeinsame Linierung Damen und Herren 100m x 60m
  
2. Gemeinsame und getrennte Linierungspläne für **gekürzte Damen und Herrenspielfelder** (91,4m x 50m)
  - 2.1 Linierung Damen 91,4m x 50m
  - 2.2 Linierung Herren 91,4m x 50m
  - 2.3 Gemeinsame Linierung Damen und Herren 91,4m x 50m
  
3. Gemeinsame Linierungspläne für gekürzte Damen- und Herrenspielfelder (Minimum 90m x 50m)
  
4. Detailansicht Torbereich Damen

Hinweise:

Weitere Details zu den Linierungen sind in den jeweiligen, gültigen World Lacrosse Regelwerken zu finden.

Eine Vorlage der Pläne beim Direktorium Schiedsrichterwesen wird vor einer Umsetzung von **permanenten Linierungen dringend** empfohlen (schiedsrichterwesen@dlaxv.de)!

Sollten permanente Linierungen oder Linierungen für die DLaxV Endrunden von den Plänen in diesem Dokument abweichen, sind die Pläne dem Direktorium Schiedsrichterwesen zur Genehmigung vorzulegen (schiedsrichterwesen@dlaxv.de).

Die Linierungspläne für Junioren-/Juniorinnen-Spielfelder sind in den entsprechenden DLaxV-Regelwerken zu finden.




## 1.1 Linierung Damen 100m x 60m

Linienbreite: 5 - 10 cm (empfohlen 5 cm)

Breite der Torlinie: 5 cm

Torbereich Detail in Abschnitt 4

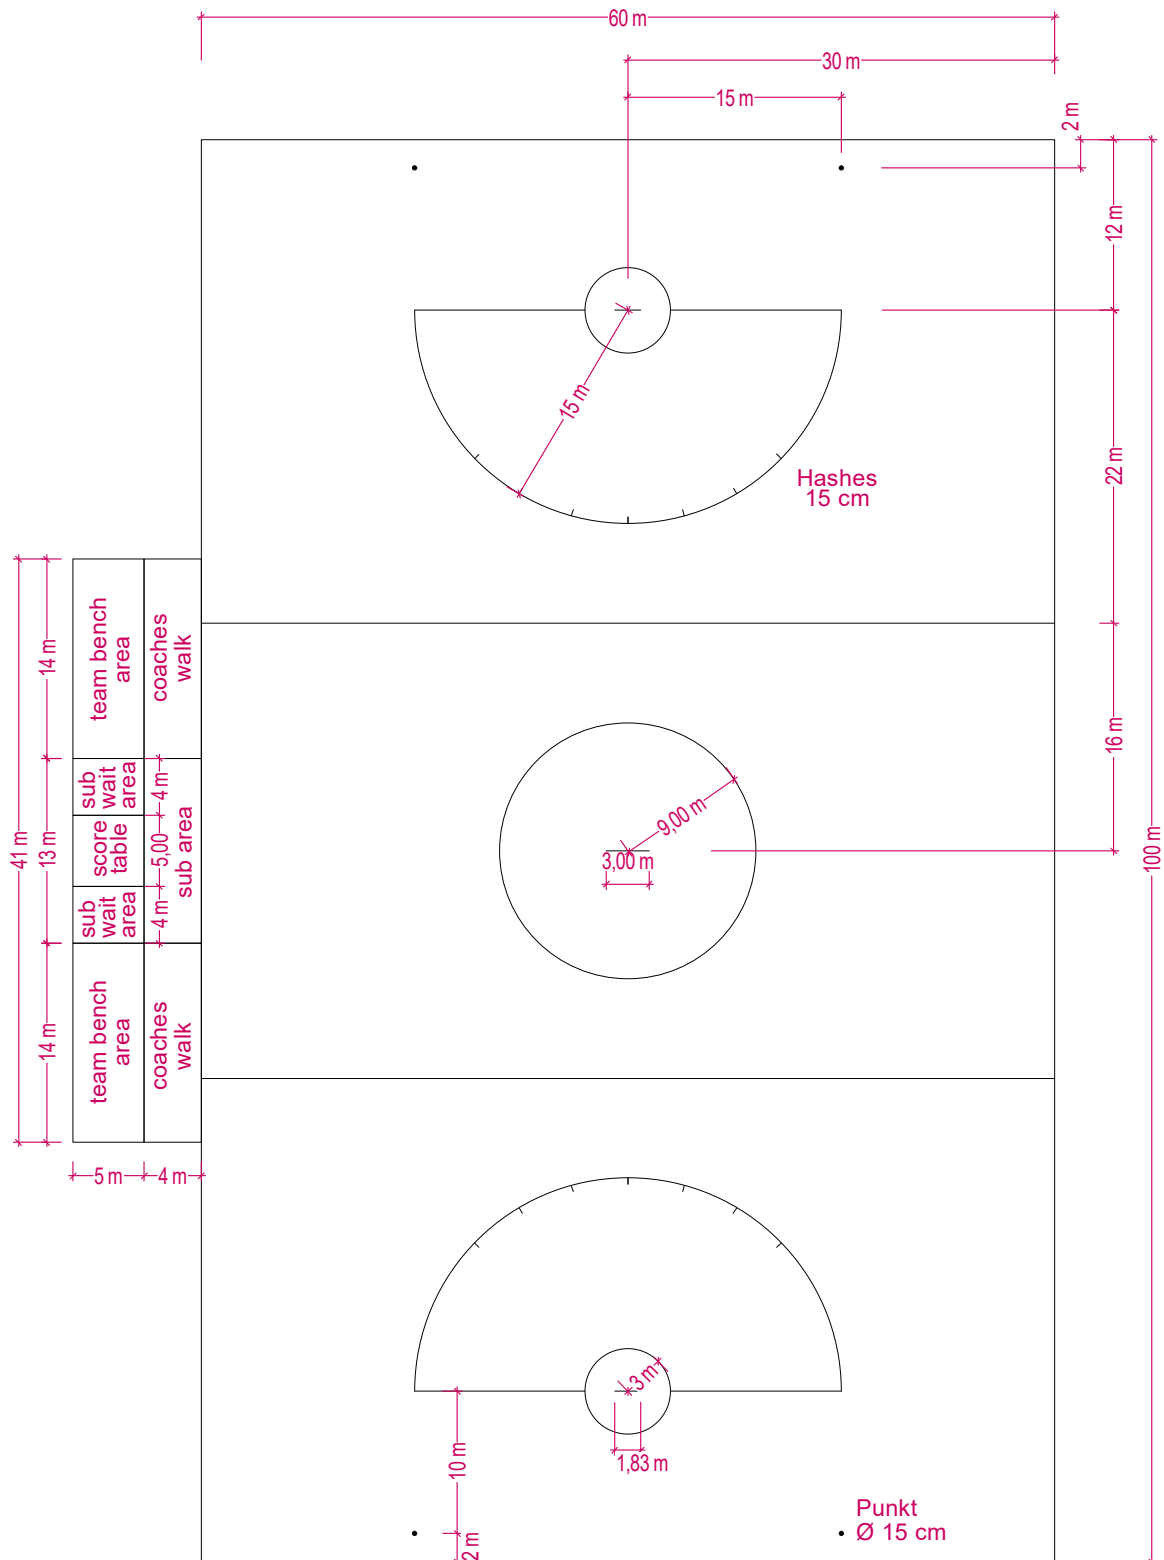




## 1.2 Linierung Herren 100m x 60m

Linienbreite: 5 cm

Breite Mittellinie: 10 cm

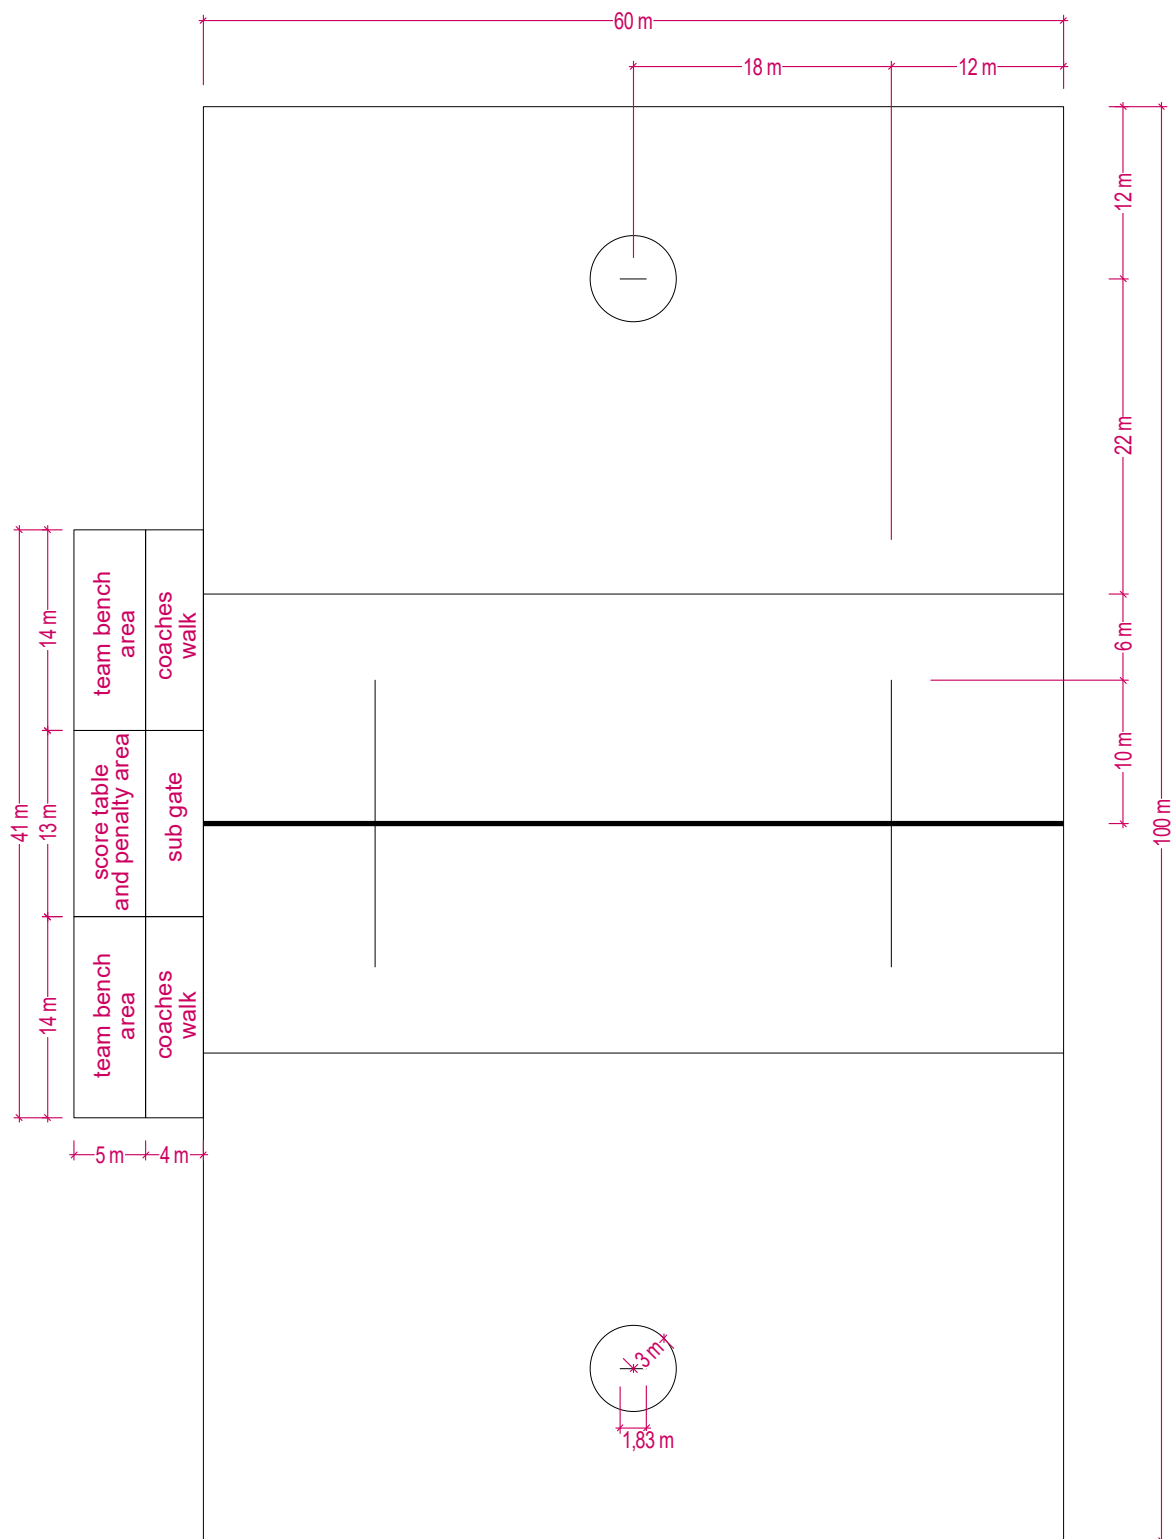




### 1.3 Gemeinsame Linierung Herren und Damen 100m x 60m

Linienbreite: 5 cm

Breite Mittellinie: 10 cm

Torbereich Damen: Detail in Abschnitt 4

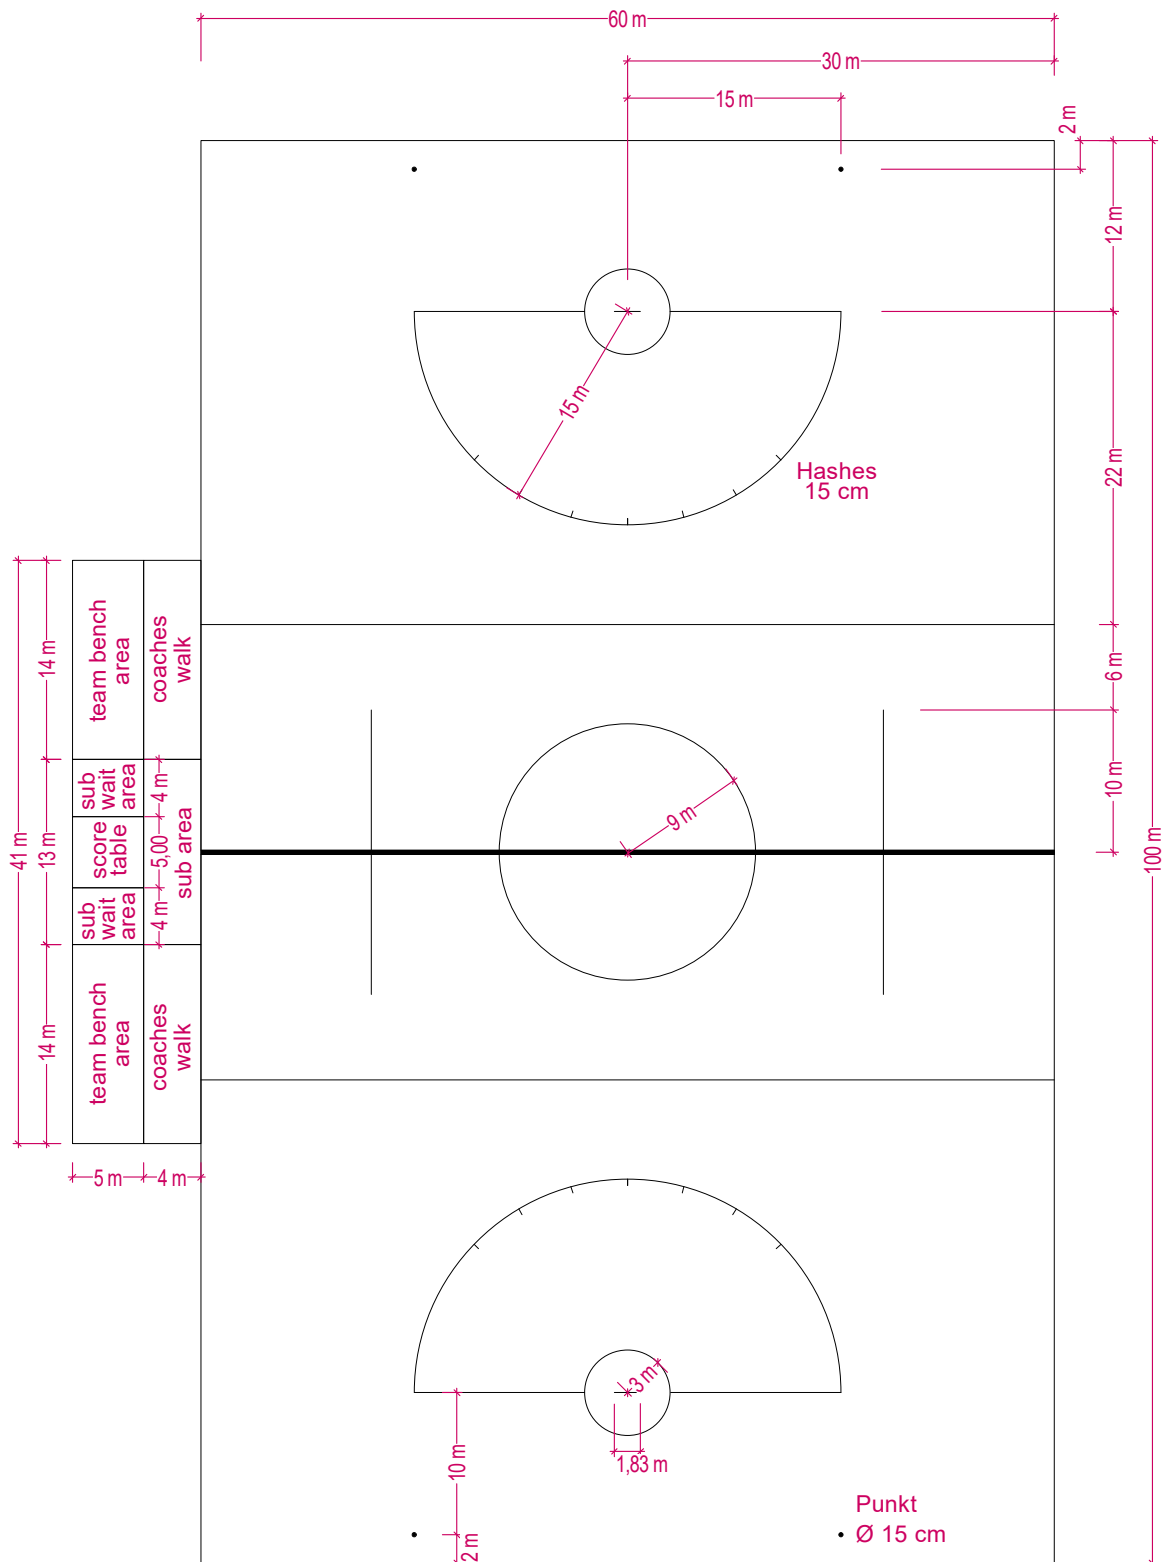




## 2.1 Linierung gekürzt Damen 91,4m x 50m

Linienbreite: 5 - 10 cm (empfohlen 5 cm)

Breite der Torlinie: 5 cm

Torbereich Damen: Detail in Abschnitt 4

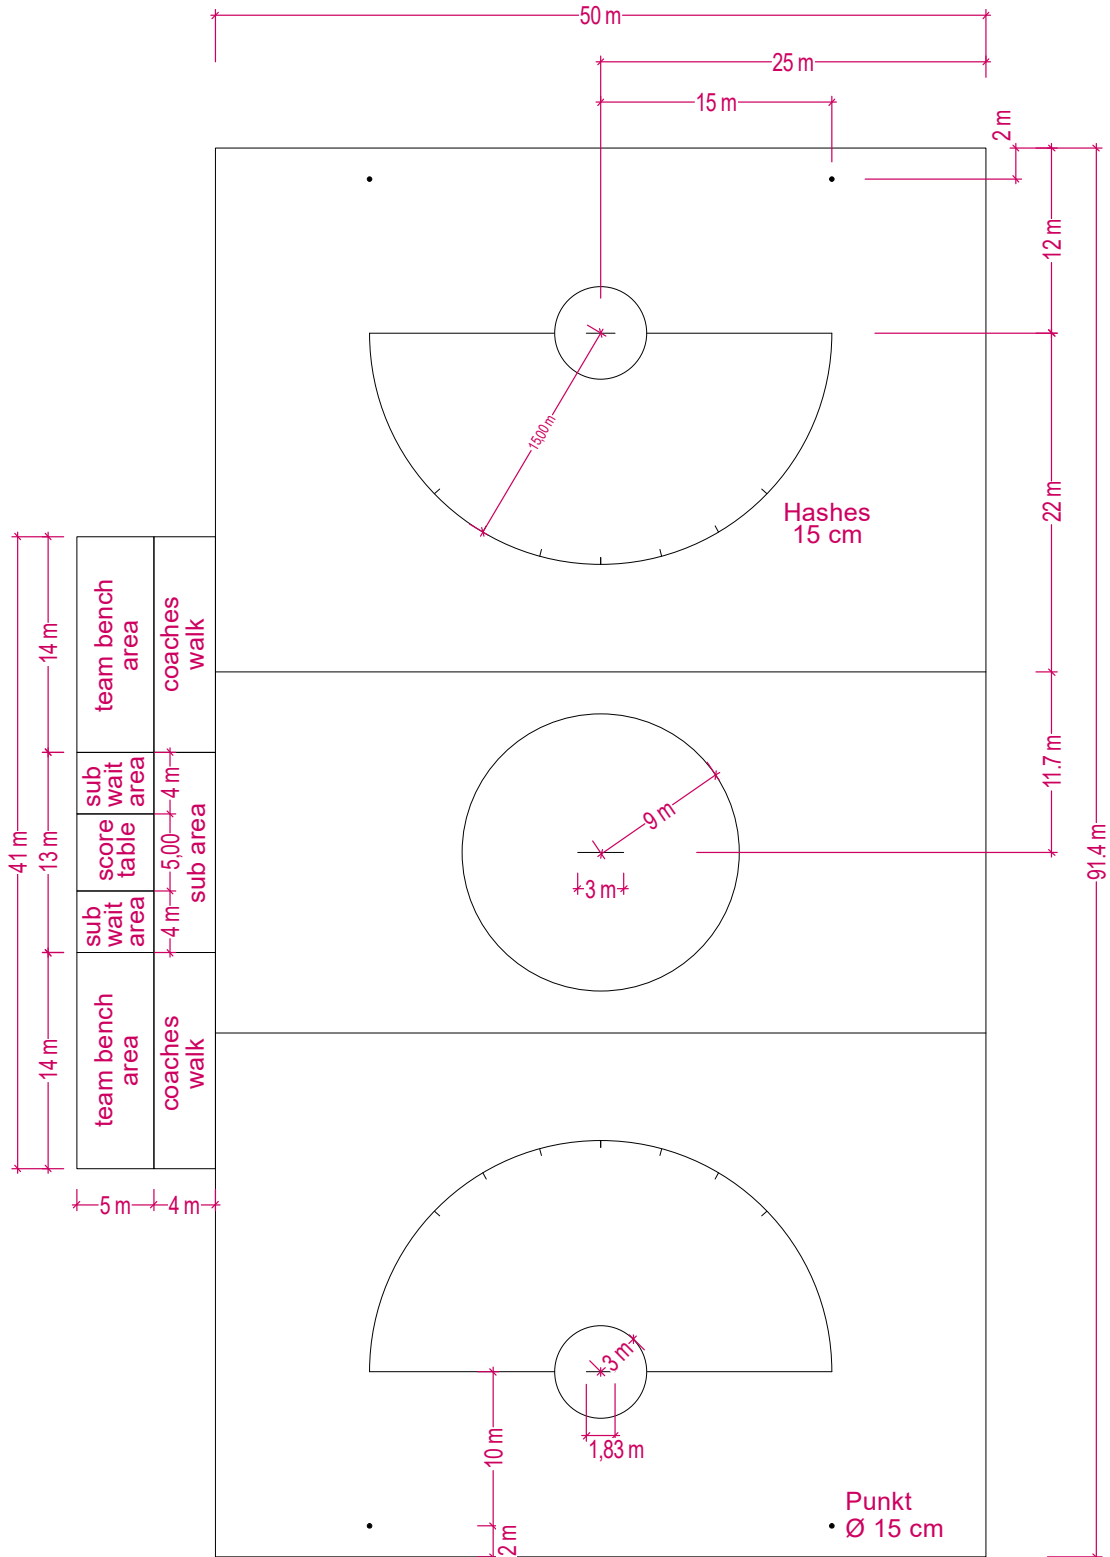




## 2.2 Linierung gekürzt Herren 91,4m x 50m

Linienbreite: 5 cm

Breite Mittellinie: 10 cm

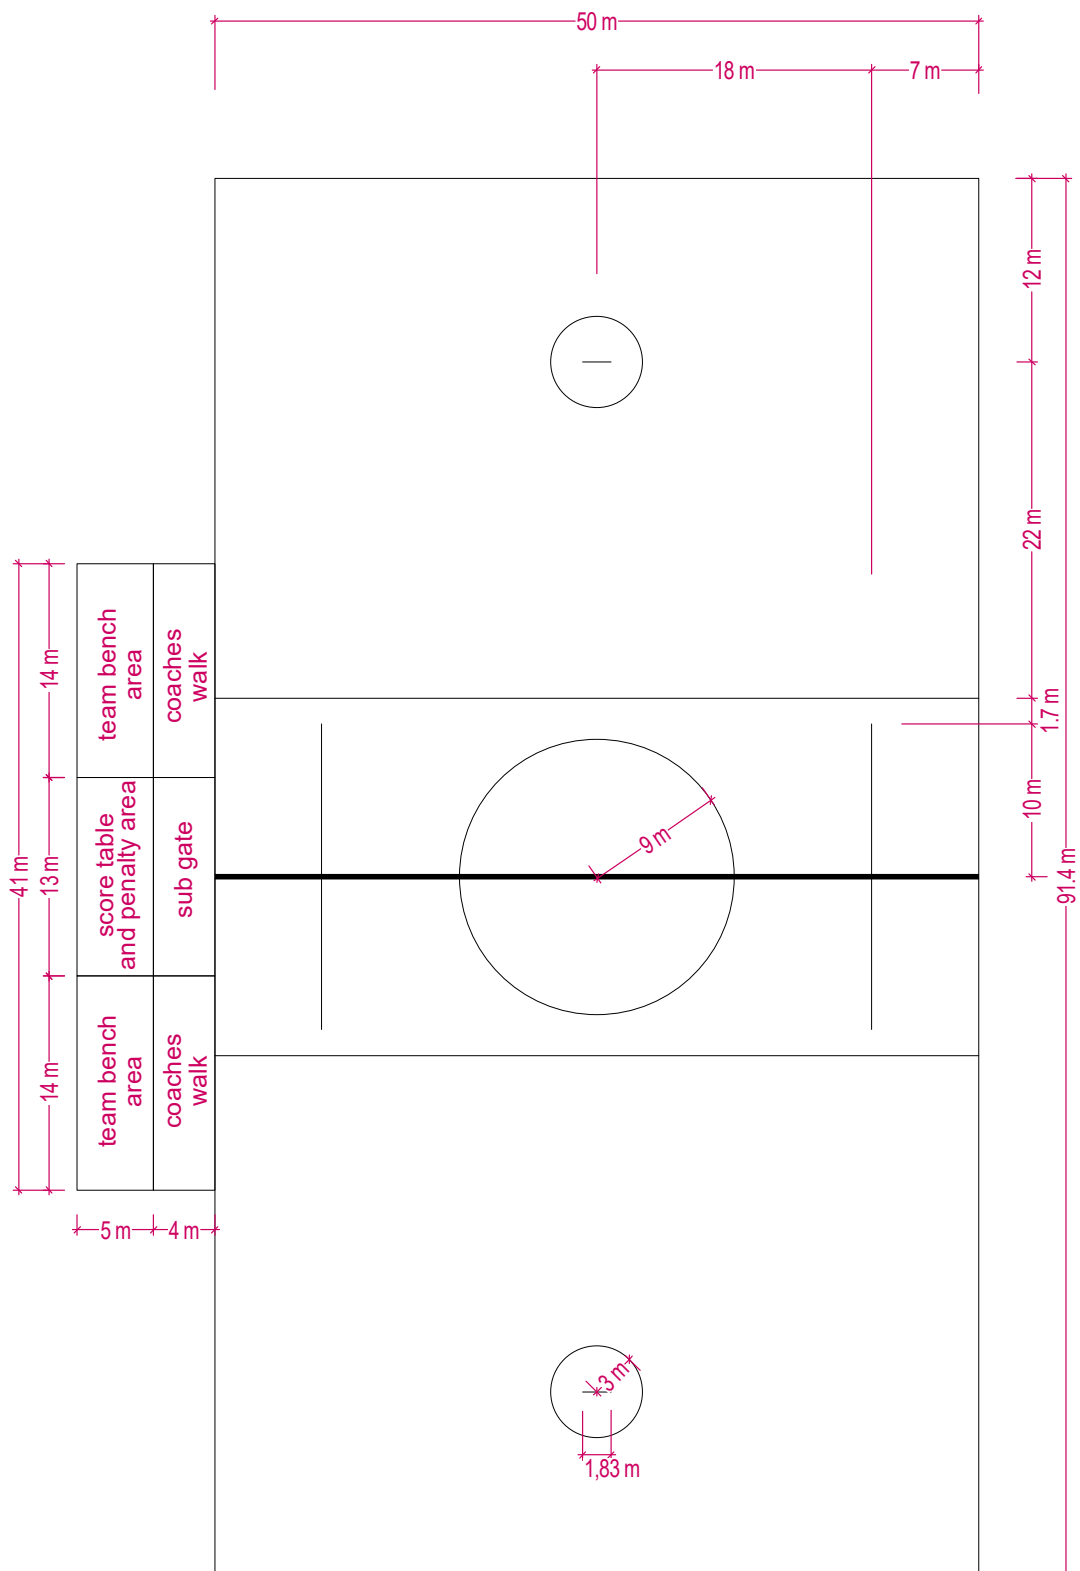




## 2.3 Gemeinsame Linierung gekürzt Herren und Damen (91,4m x 50m)

Linienbreite: 5 cm

Breite Mittellinie: 10 cm

Torbereich Damen: Detail in Abschnitt 4

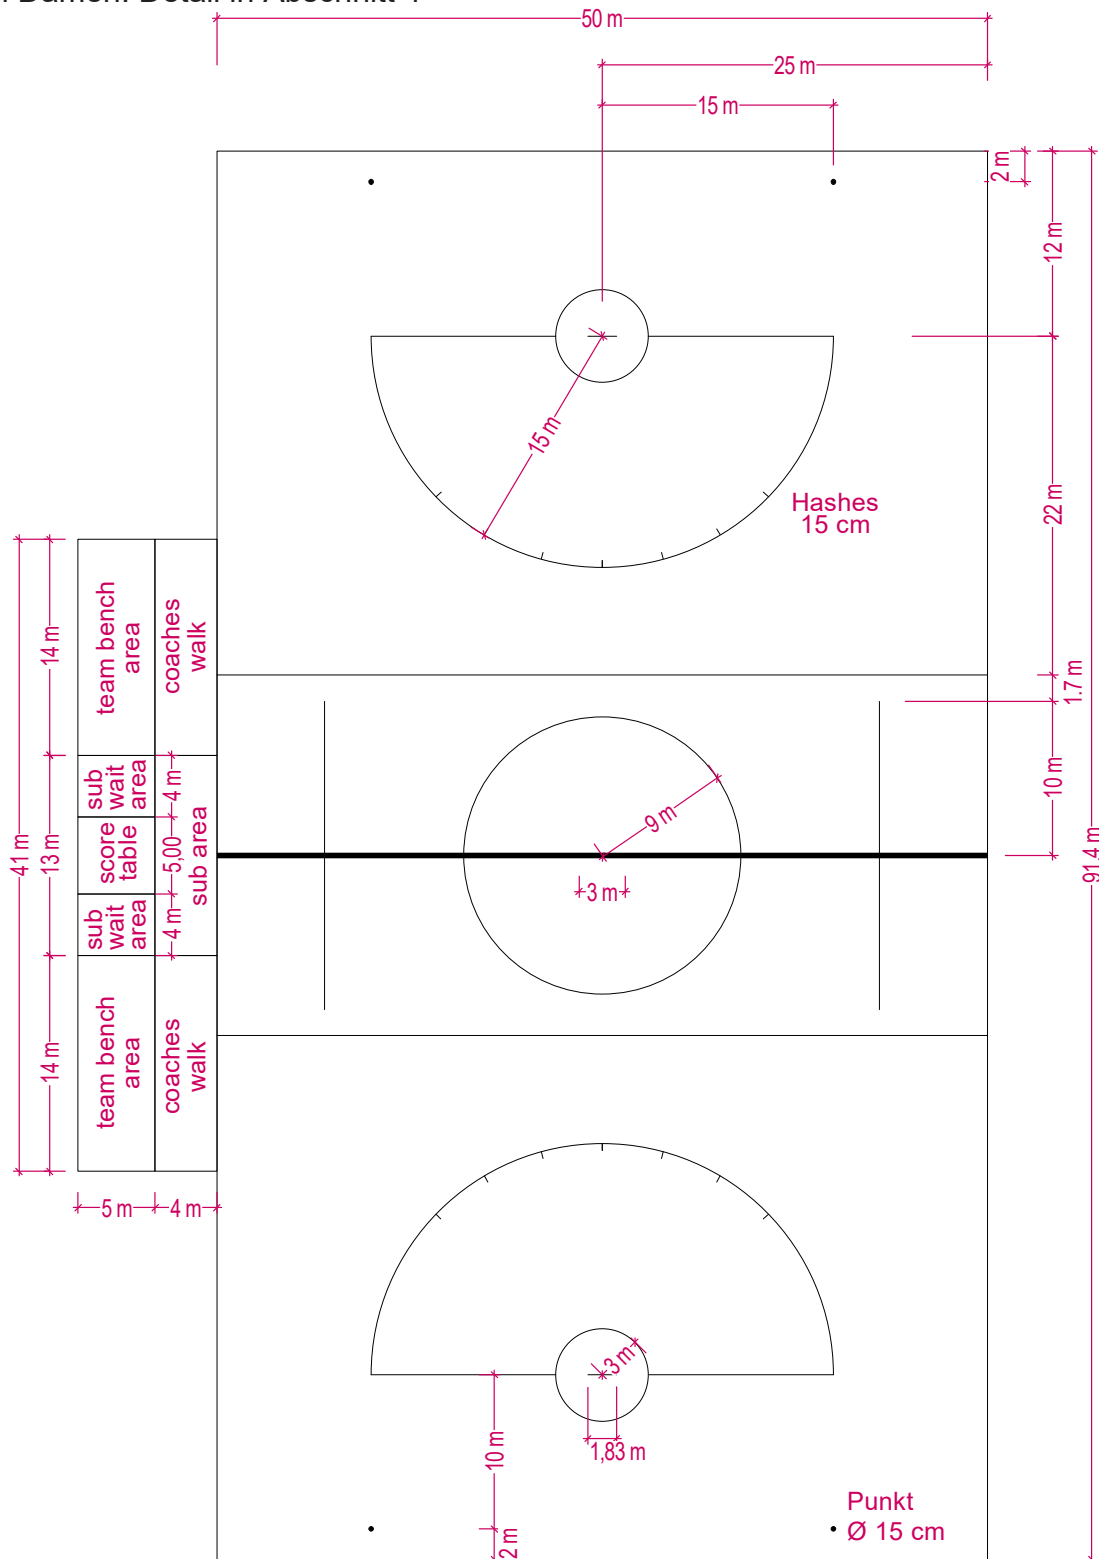




### 3. Gemeinsame Linierung für gekürzte Herren- und Damenspielfelder (Minimum 90m x 50m)

Linienbreite: 5 cm

Breite Mittellinie: 10 cm

Torbereich Damen: Detail in Abschnitt 4

Feld im Bereich der **blauen** Markierung kürzen, wenn das Feld kürzer als 100 m ist.

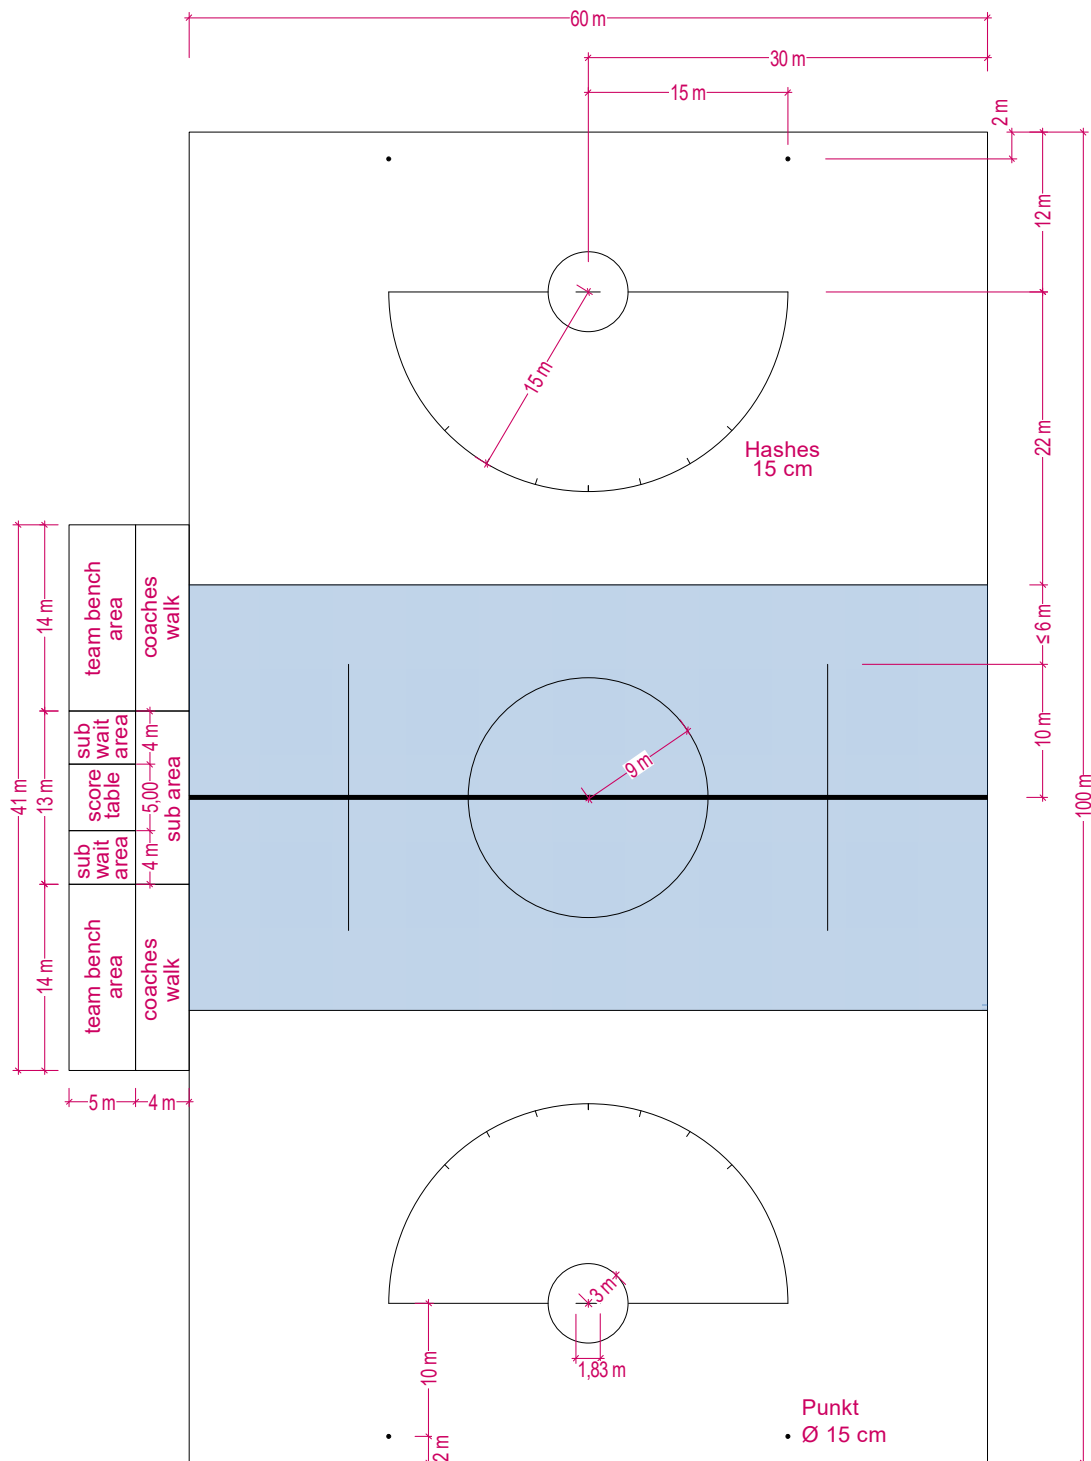





#### **4. Detailansicht Torbereich Damen**

Linienbreite: 5 - 10 cm (empfohlen 5 cm)

Breite Torlinie: 5 cm

- Punkte  
Ø 15 cm

